
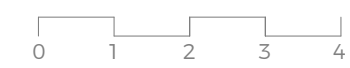



Advertencia legal: La información que se muestra a continuación ha sido elaborada a partir del Proyecto Básico del edificio y puede sufrir modificaciones por exigencias técnicas, ajustándose en todo caso al Proyecto de Ejecución. Las superficies son aproximadas y la ubicación de aparatos sanitarios, instalaciones y mobiliario, en el caso de incluirse, no necesariamente conforme al plano. Consulte en el punto de venta.
 Legal notice: The information herein below is based on the Basic Project of the building and may be modified due to technical requirements, being adapted in all cases to the Execution Project. The surface areas are approximate and the location of bathroom fittings, facilities and furniture, if included, is not necessarily according to the building plan. Please consult our sales office.

SUNRISE

Mijas

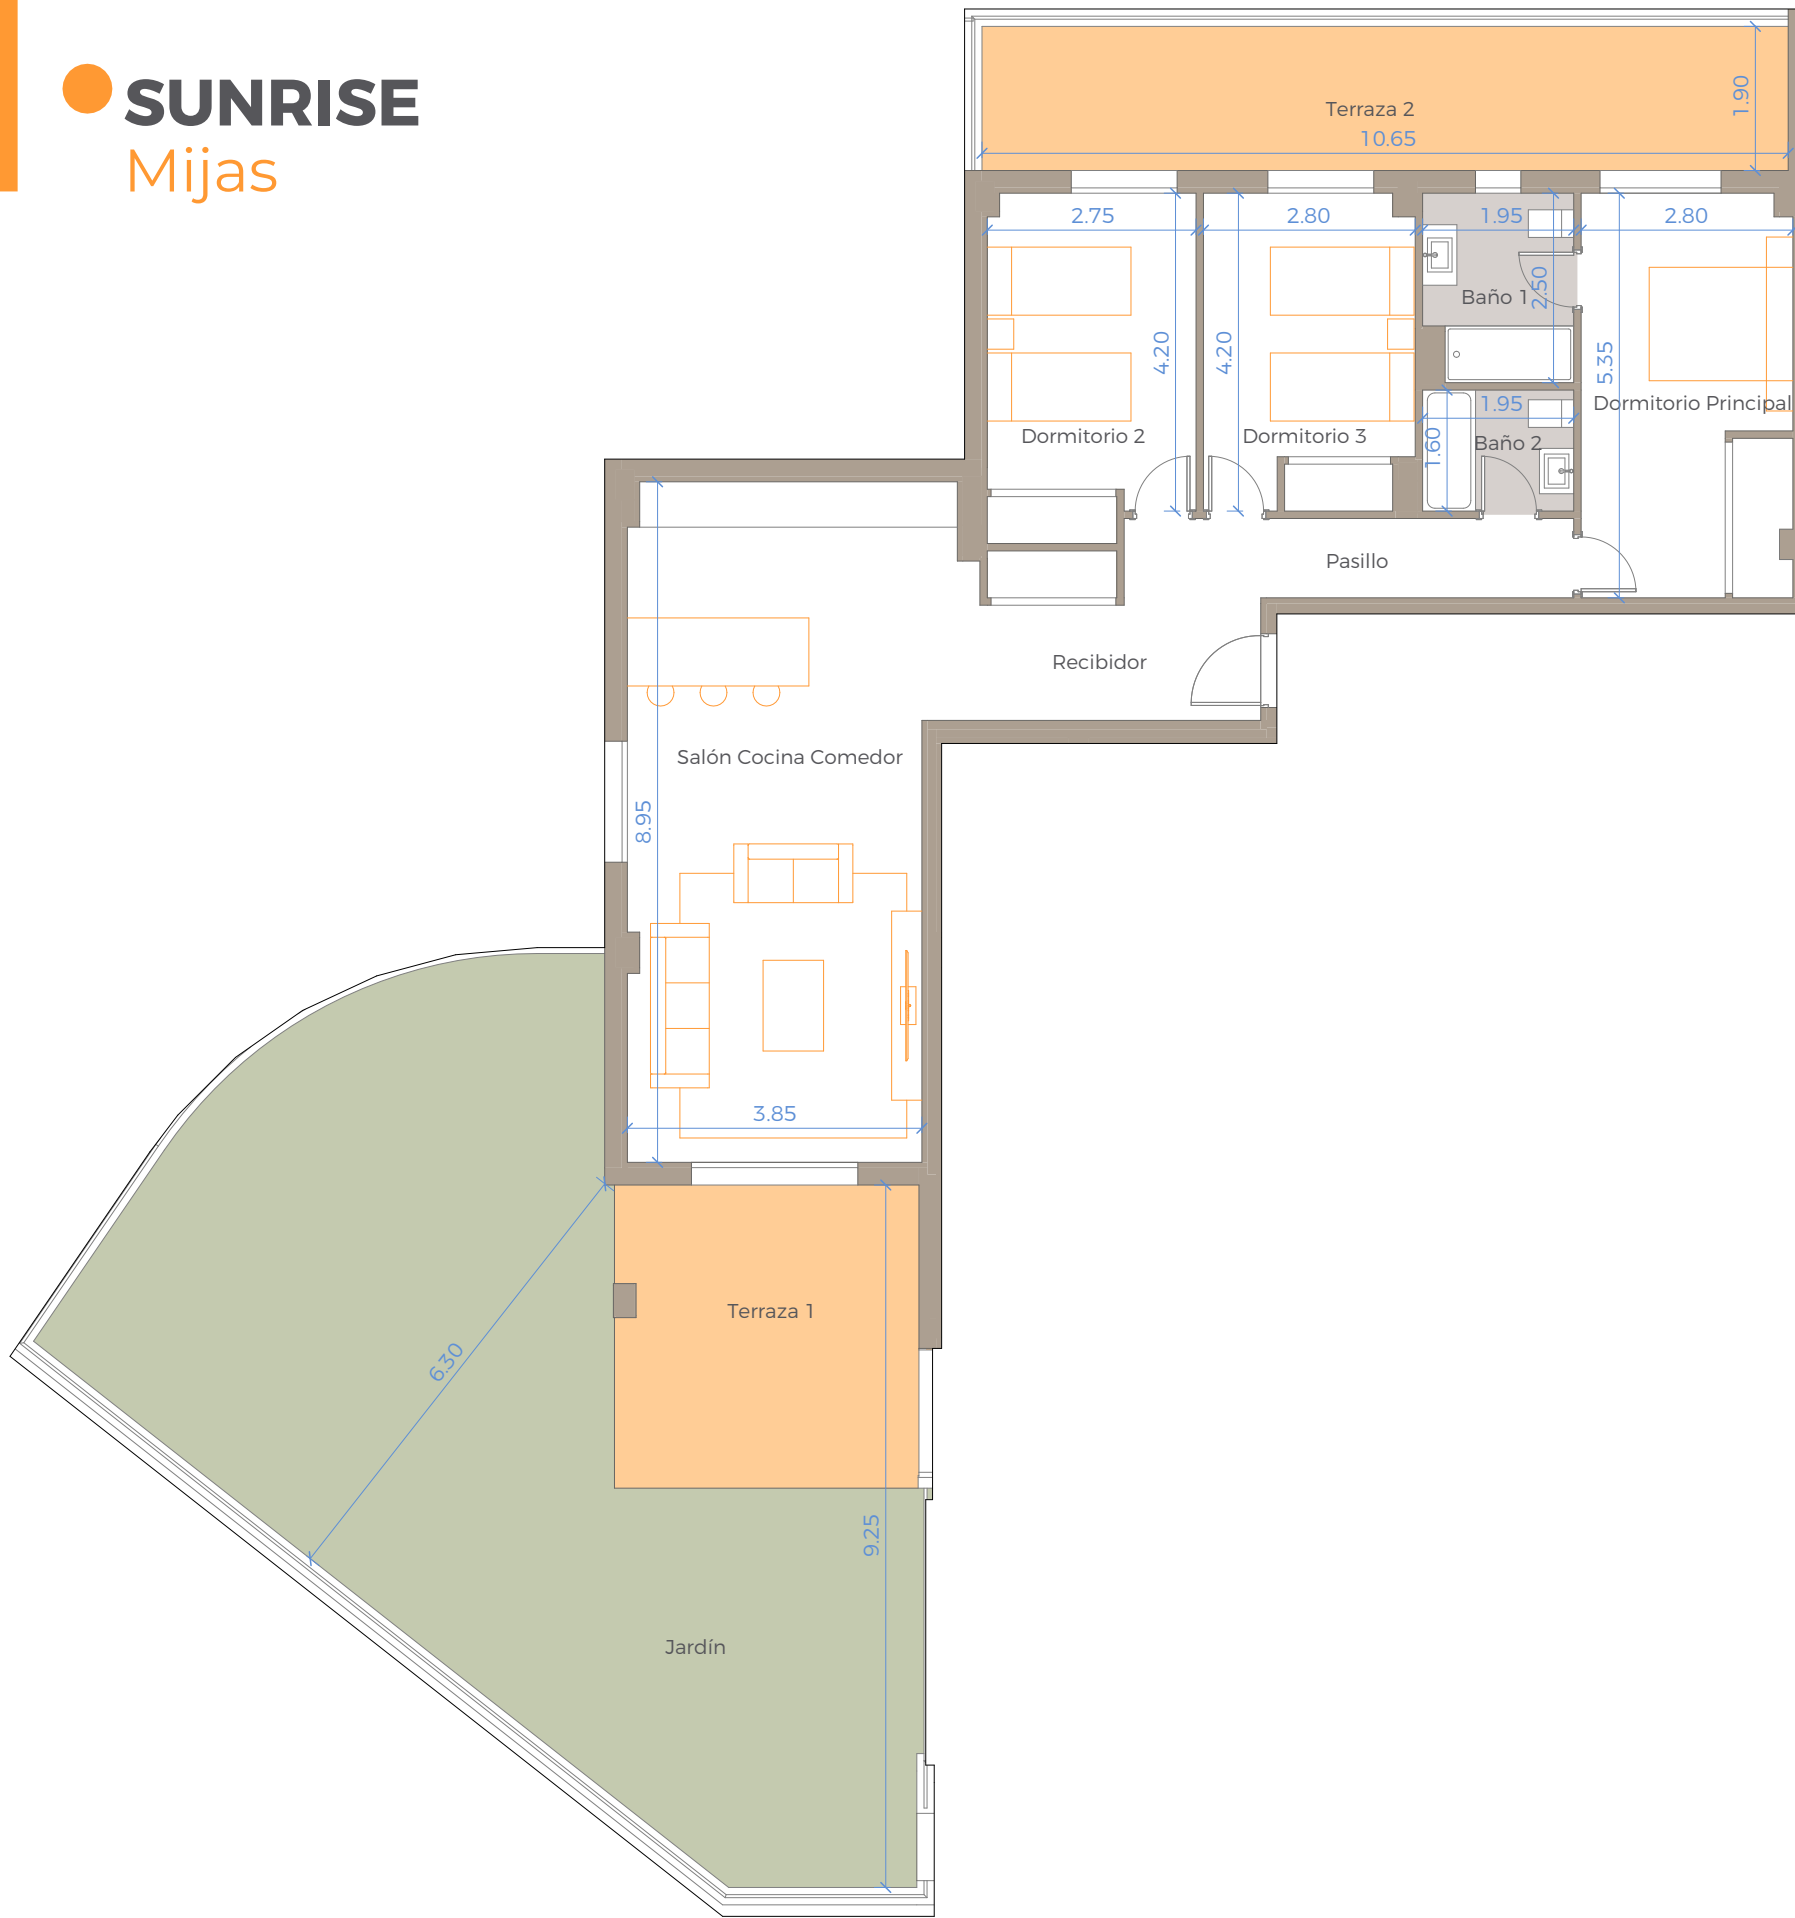

Plano de conjunto

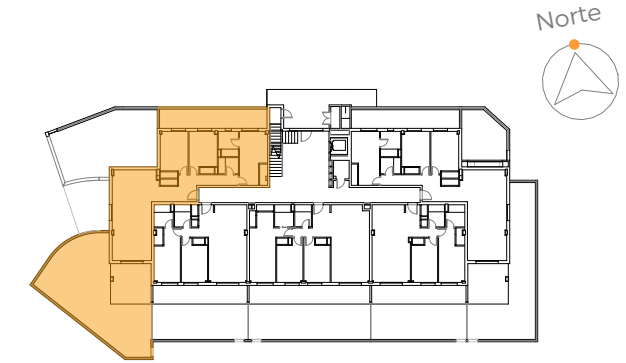

Cuadro de superficies

Salón Cocina y Comedor	36,90 m ²
Dormitorio Principal	14,80 m ²
Dormitorio 2	12,20 m ²
Dormitorio 3	11,40 m ²
Baño 1	4,70 m ²
Baño 2	3,10 m ²
Pasillo	6,40 m ²
Recibidor	6,80 m ²
Terraza	36,30 m ²
Jardín	72,50 m ²

Superficie útil de vivienda:	96,30 m ²
Superficie útil de vivienda s/D J.A. 218/2005:	105,93 m ²

Superficie útil de espacios exteriores:	108,80 m ²
---	-----------------------

Superficie construida c.c. de vivienda:	133,00 m ²
Superficie construida propia de vivienda:	114,00 m ²
Sup. construida de vivienda c.c. S/D J.A. 218/2005:	146,67 m ²


BLOQUE 1. PORTAL 1. BAJO A

Nº Edición: V1.0
 Fecha: 22 Junio 2023


Advertencia legal: La información que se muestra a continuación ha sido elaborada a partir del Proyecto Básico del edificio y puede sufrir modificaciones por exigencias técnicas, ajustándose en todo caso al Proyecto de Ejecución. Las superficies son aproximadas y la ubicación de aparatos sanitarios, instalaciones y mobiliario, en el caso de incluirse, no necesariamente conforme al plano. Consulte en el punto de venta.
 Legal notice: The information herein below is based on the Basic Project of the building and may be modified due to technical requirements, being adapted in all cases to the Execution Project. The surface areas are approximate and the location of bathroom fittings, facilities and furniture, if included, is not necessarily according to the building plan. Please consult our sales office.

SUNRISE

Mijas

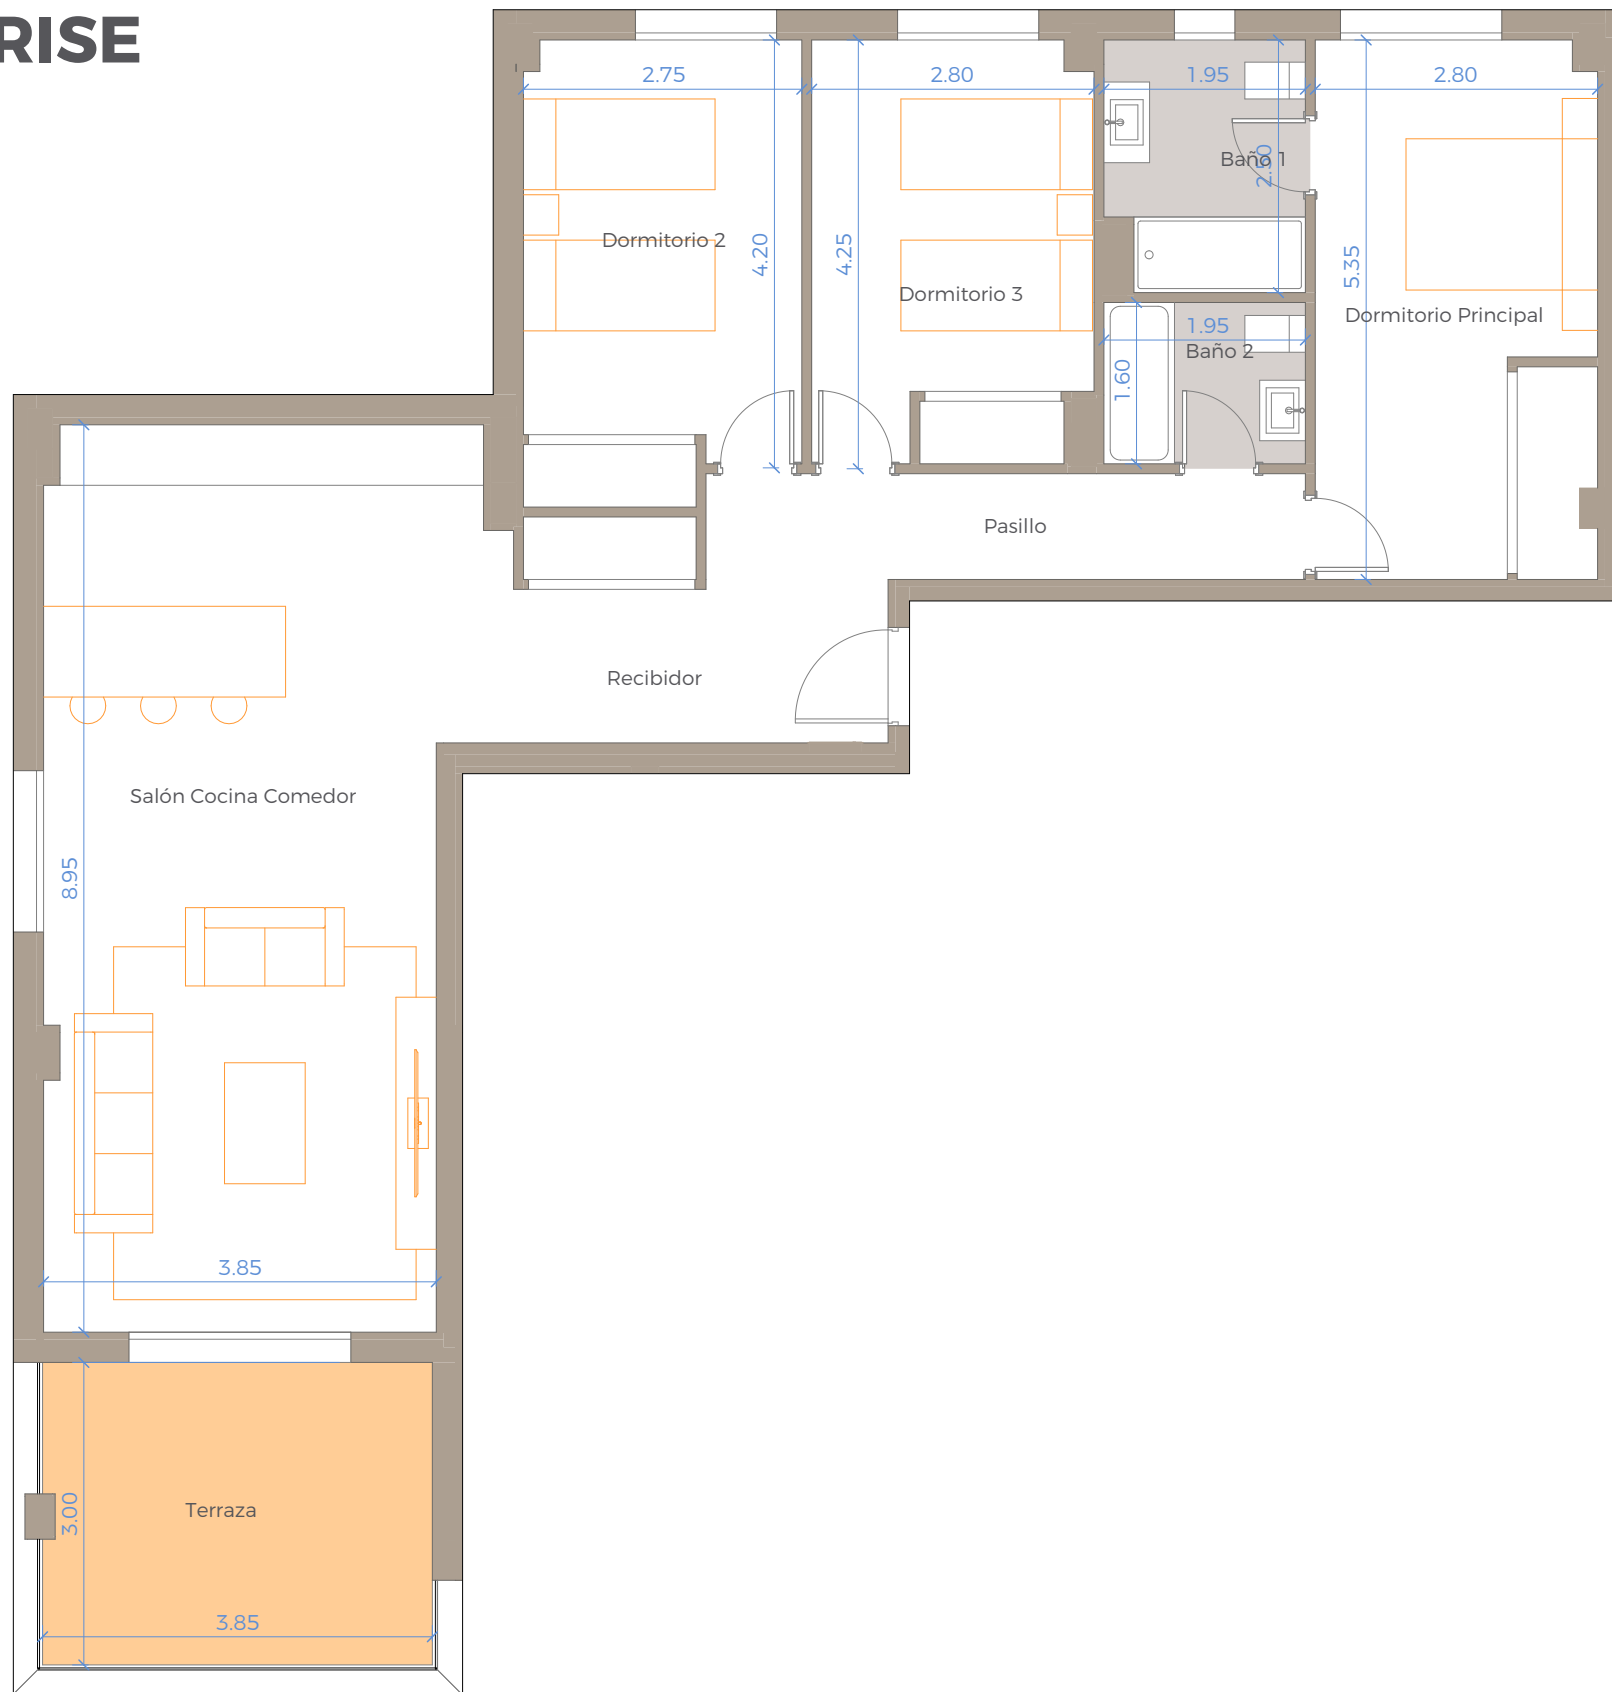

Plano de conjunto

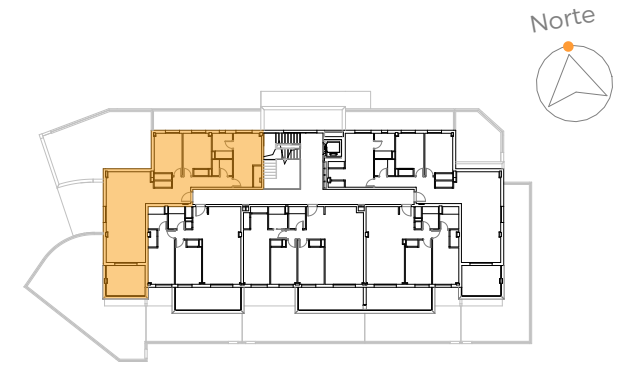

Cuadro de superficies

Salón Cocina y Comedor	36,90 m ²
Dormitorio Principal	14,80 m ²
Dormitorio 2	12,20 m ²
Dormitorio 3	11,40 m ²
Baño 1	4,70 m ²
Baño 2	3,10 m ²
Pasillo	6,40 m ²
Recibidor	6,80 m ²
Terraza	11,50 m ²

Superficie útil de vivienda:	96,30 m ²
Superficie útil de vivienda s/D J.A. 218/2005:	102,05 m ²

Superficie útil de espacios exteriores:	11,50 m ²
---	----------------------

Superficie construida c.c. de vivienda:	133,00 m ²
Superficie construida propia de vivienda:	114,00 m ²
Sup. construida de vivienda c.c. S/D J.A. 218/2005:	140,34 m ²




BLOQUE 1. PORTAL 1. SEGUNDO A

Nº Edición: V1.0
 Fecha: 22 Junio 2023

Advertencia legal: La información que se muestra a continuación ha sido elaborada a partir del Proyecto Básico del edificio y puede sufrir modificaciones por exigencias técnicas, ajustándose en todo caso al Proyecto de Ejecución. Las superficies son aproximadas y la ubicación de aparatos sanitarios, instalaciones y mobiliario, en el caso de incluirse, no necesariamente conforme al plano. Consulte en el punto de venta.
 Legal notice: The information herein below is based on the Basic Project of the building and may be modified due to technical requirements, being adapted in all cases to the Execution Project. The surface areas are approximate and the location of bathroom fittings, facilities and furniture, if included, is not necessarily according to the building plan. Please consult our sales office.

SUNRISE


Mijas

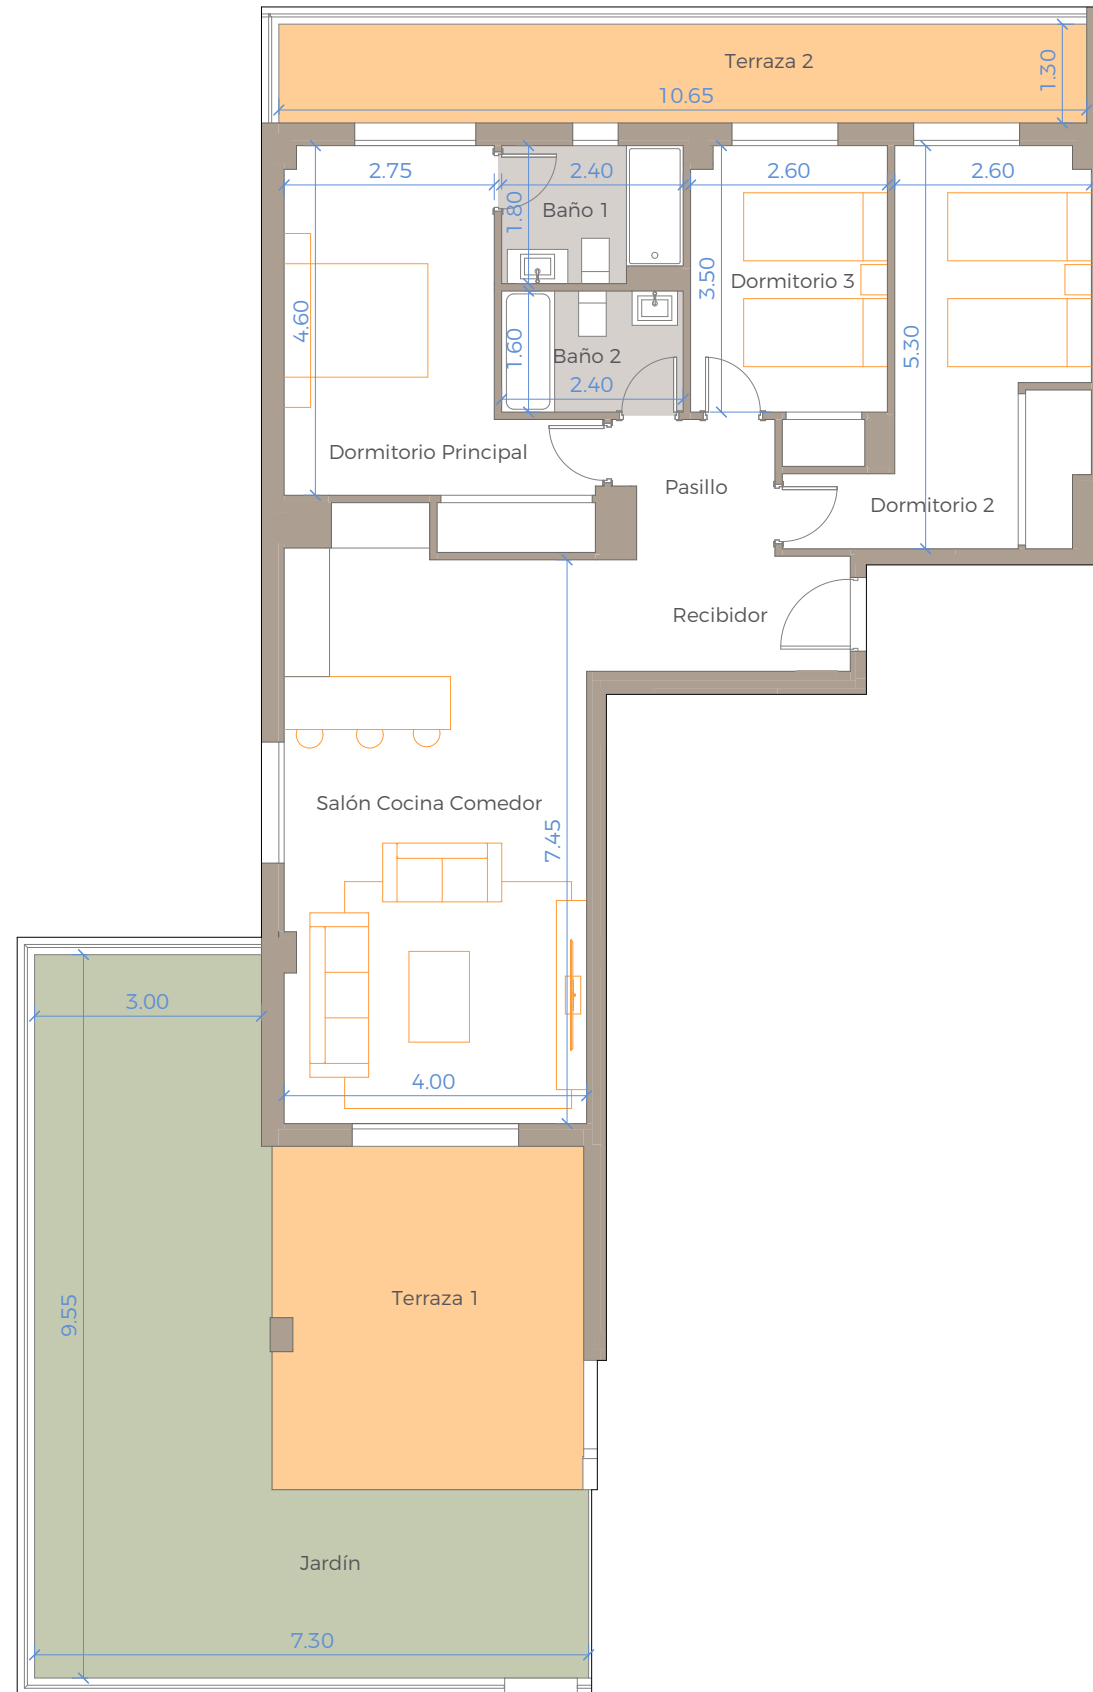

BLOQUE 2. PORTAL 1. BAJO A

Nº Edición: V1.0
 Fecha: 22 Junio 2023

Plano de conjunto

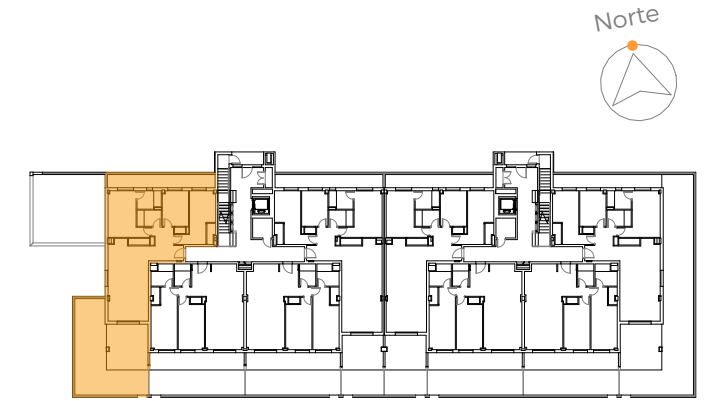

Cuadro de superficies

Salón Cocina y Comedor	30,80 m ²
Dormitorio Principal	15,80 m ²
Dormitorio 2	14,90 m ²
Dormitorio 3	10,00 m ²
Baño 1	4,20 m ²
Baño 2	3,80 m ²
Pasillo	3,60 m ²
Recibidor	5,20 m ²
Terraza	32,40 m ²
Jardín	40,30 m ²

Superficie útil de vivienda:	88,20 m ²
Superficie útil de vivienda s/D J.A. 218/2005:	97,02 m ²


Superficie útil de espacios exteriores:	72,70 m ²
---	----------------------

Superficie construida c.c. de vivienda:	120,00 m ²
Superficie construida propia de vivienda:	104,00 m ²
Sup. construida de vivienda c.c. S/D J.A. 218/2005:	132,99 m ²

Advertencia legal: La información que se muestra a continuación ha sido elaborada a partir del Proyecto Básico del edificio y puede sufrir modificaciones por exigencias técnicas, ajustándose en todo caso al Proyecto de Ejecución. Las superficies son aproximadas y la ubicación de aparatos sanitarios, instalaciones y mobiliario, en el caso de incluirse, no necesariamente conforme al plano. Consulte en el punto de venta.
 Legal notice: The information herein below is based on the Basic Project of the building and may be modified due to technical requirements, being adapted in all cases to the Execution Project. The surface areas are approximate and the location of bathroom fittings, facilities and furniture, if included, is not necessarily according to the building plan. Please consult our sales office.

SUNRISE


Mijas

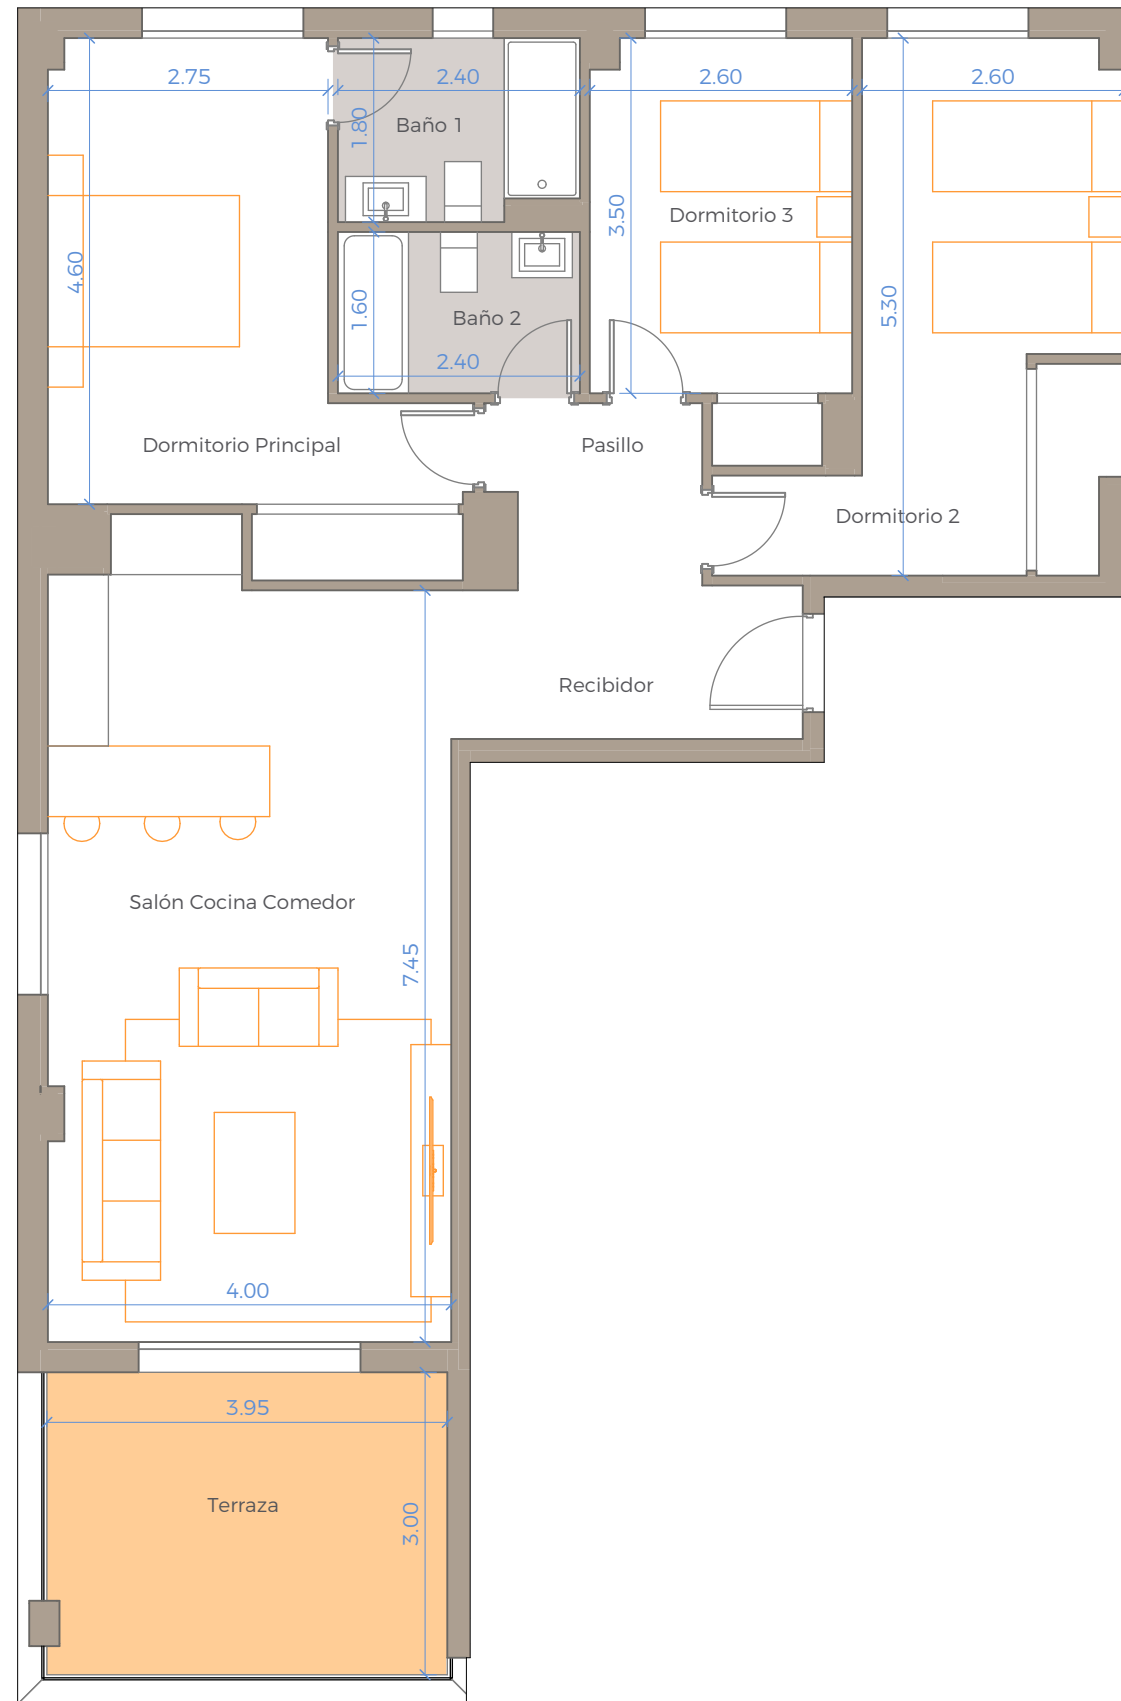

BLOQUE 2. PORTAL 1. PRIMERO A

Nº Edición: V1.0
 Fecha: 22 Junio 2023

Plano de conjunto

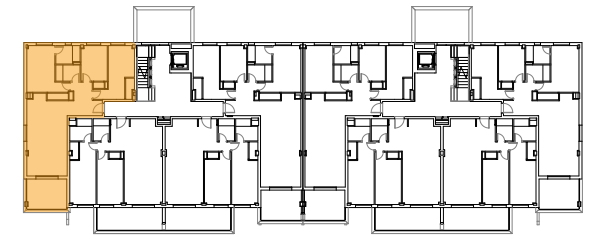

Cuadro de superficies

Salón Cocina y Comedor	30,80 m ²
Dormitorio Principal	15,80 m ²
Dormitorio 2	14,90 m ²
Dormitorio 3	10,00 m ²
Baño 1	4,20 m ²
Baño 2	3,80 m ²
Pasillo	3,60 m ²
Recibidor	5,20 m ²
Terraza	11,80 m ²

Superficie útil de vivienda:	88,20 m ²
Superficie útil de vivienda s/D J.A. 218/2005:	94,10 m ²


Superficie útil de espacios exteriores:	11,80 m ²
---	----------------------

Superficie construida c.c. de vivienda:	120,00 m ²
Superficie construida propia de vivienda:	104,00 m ²
Sup. construida de vivienda c.c. S/D J.A. 218/2005:	127,98 m ²

Advertencia legal: La información que se muestra a continuación ha sido elaborada a partir del Proyecto Básico del edificio y puede sufrir modificaciones por exigencias técnicas, ajustándose en todo caso al Proyecto de Ejecución. Las superficies son aproximadas y la ubicación de aparatos sanitarios, instalaciones y mobiliario, en el caso de incluirse, no necesariamente conforme al plano. Consulte en el punto de venta.
 Legal notice: The information herein below is based on the Basic Project of the building and may be modified due to technical requirements, being adapted in all cases to the Execution Project. The surface areas are approximate and the location of bathroom fittings, facilities and furniture, if included, is not necessarily according to the building plan. Please consult our sales office.

SUNRISE


Mijas

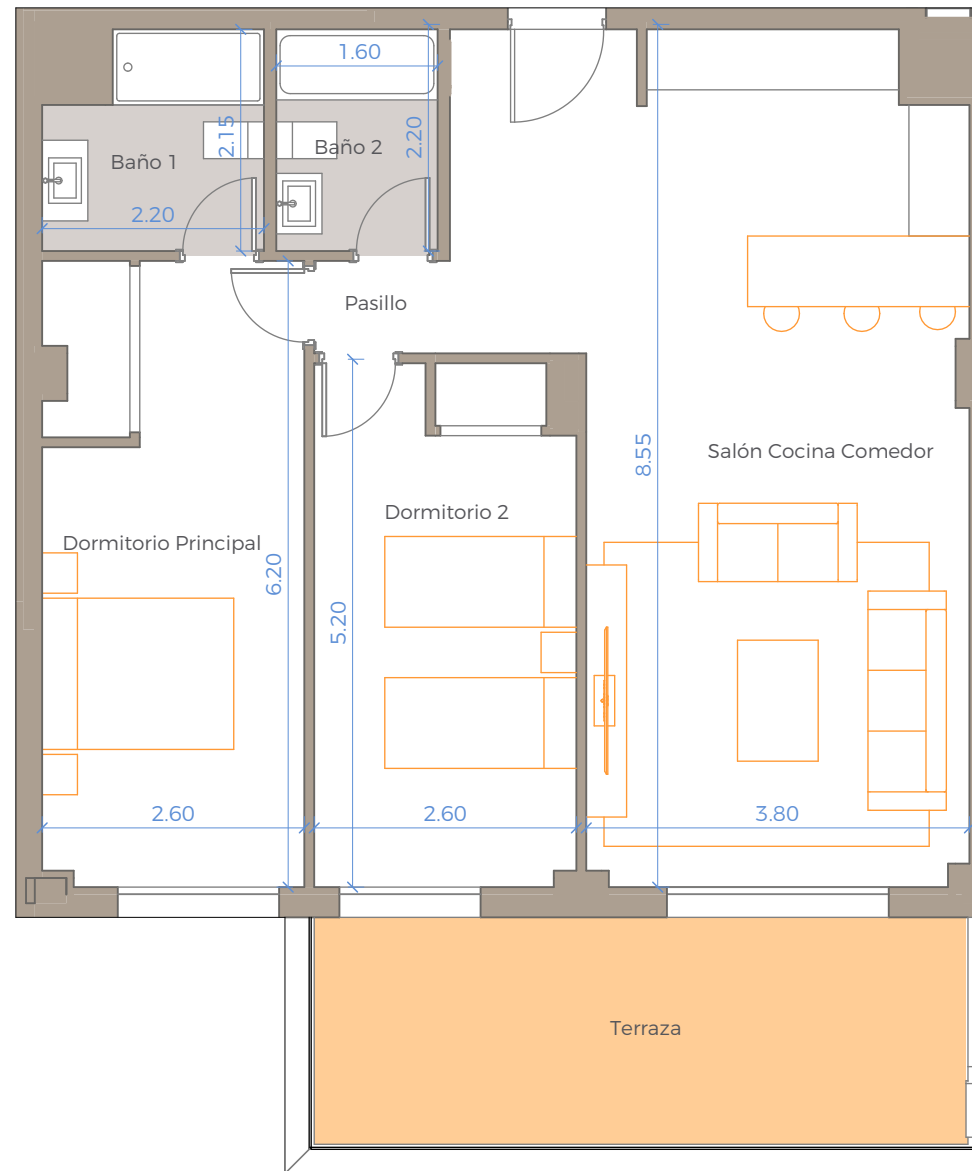

BLOQUE 2. PORTAL 1. SEGUNDO B

Nº Edición: V1.0
 Fecha: 22 Junio 2023

Plano de conjunto

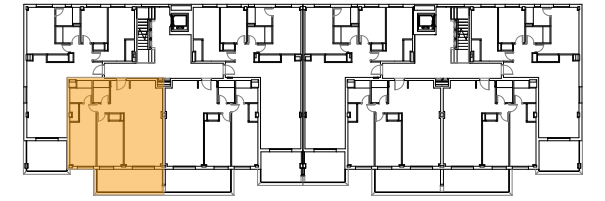

Cuadro de superficies

Salón Cocina y Comedor	35,90 m ²
Dormitorio Principal	15,80 m ²
Dormitorio 2	13,20 m ²
Baño 1	4,30 m ²
Baño 2	3,50 m ²
Pasillo	1,20 m ²

Terraza 14,50 m²

Superficie útil de vivienda: 73,90 m²
 Superficie útil de vivienda s/D J.A. 218/2005: 81,15 m²

Superficie útil de espacios exteriores: 14,50 m²

Superficie construida c.c. de vivienda: 97,00 m²
 Superficie construida propia de vivienda: 84,00 m²
 Sup. construida de vivienda c.c. S/D J.A. 218/2005: 106,68 m²



Casas que innovan tu vida