

MEDBLUE

Bloque 1 Portal 1 Letra A | 2 Dormitorios




CUADRO DE SUPERFICIES

Sup. Útil Interior Vivienda	68,8 m ²
Sup. Útil Terraza Cubierta	30,9 m ²
Sup. Útil Total Vivienda	128,7 m²
Sup. Cons. Int. Vivienda + pp. ZZCC	115,3 m²

Sup. Útil Ext. Terraza Descubierta	29,0 m ²
------------------------------------	---------------------

Sup. Útil Total Vivienda RD218/2005	76,0 m ²
Sup. Cons. Total Vivienda RD218/2005	89,7 m ²

Las superficies indicadas están calculadas conforme al Decreto 218/2005 de información al consumidor en la compraventa y arrendamiento de viviendas en Andalucía.

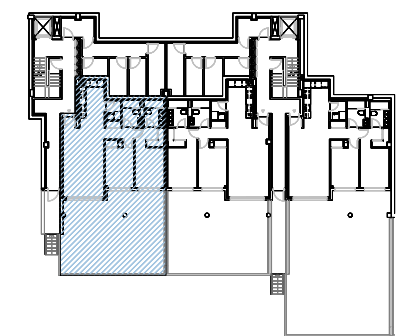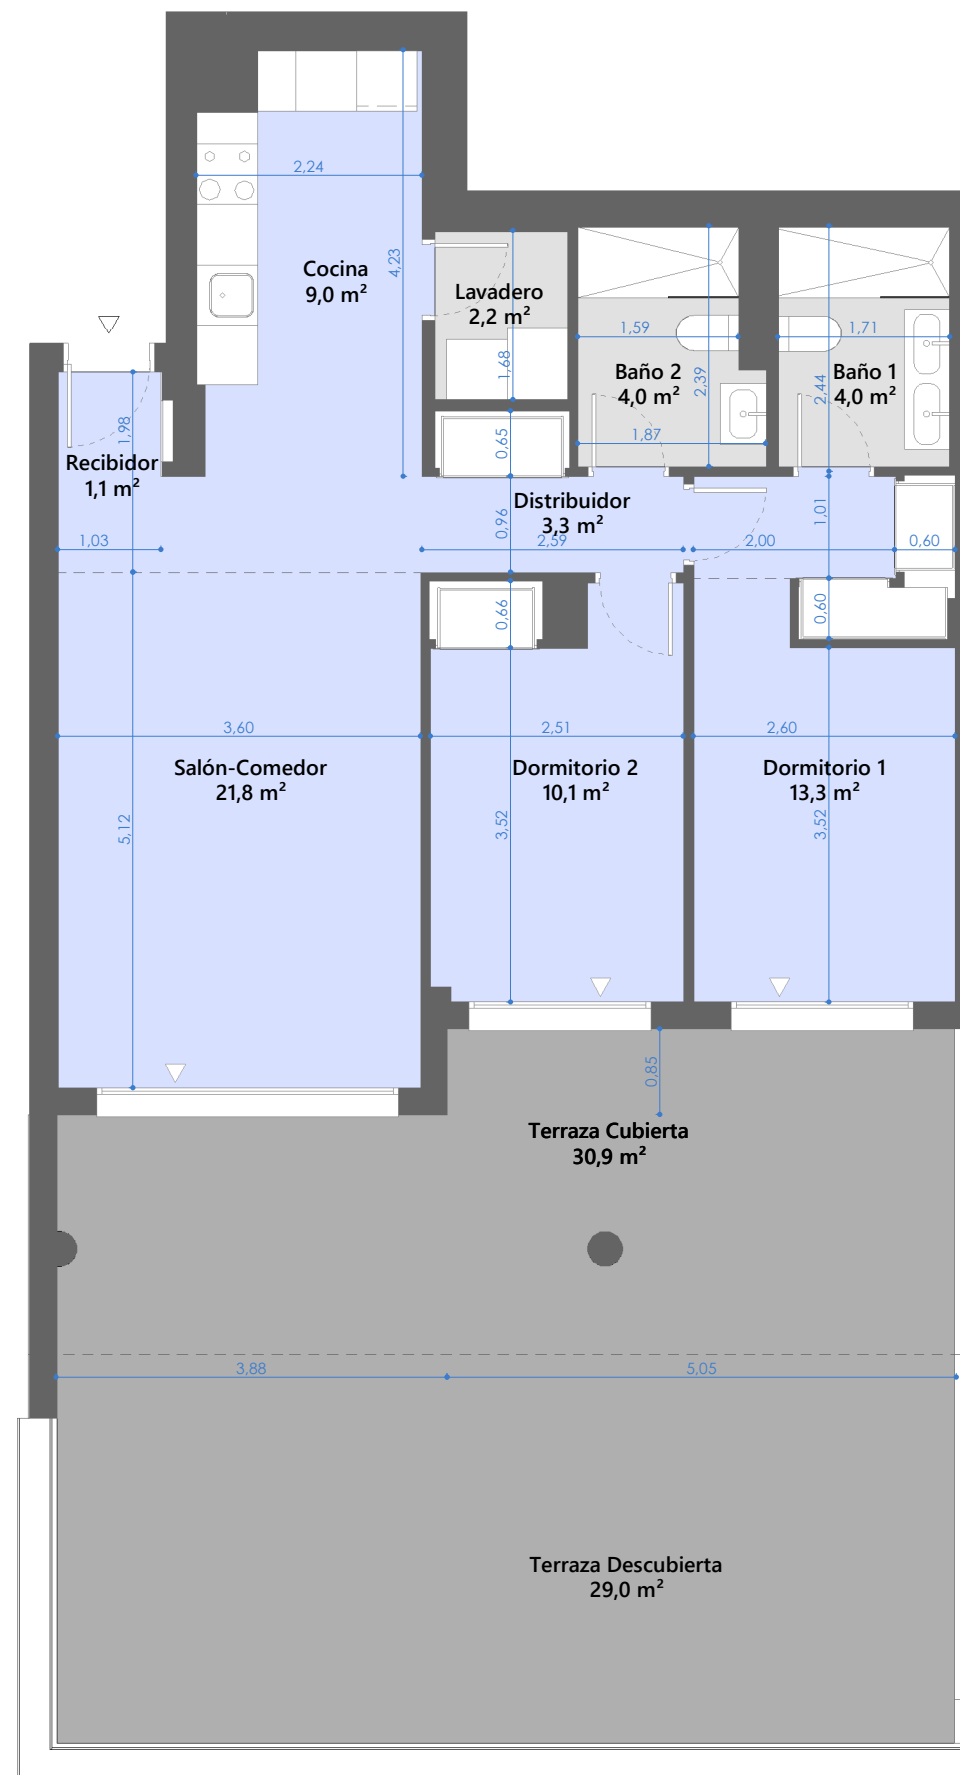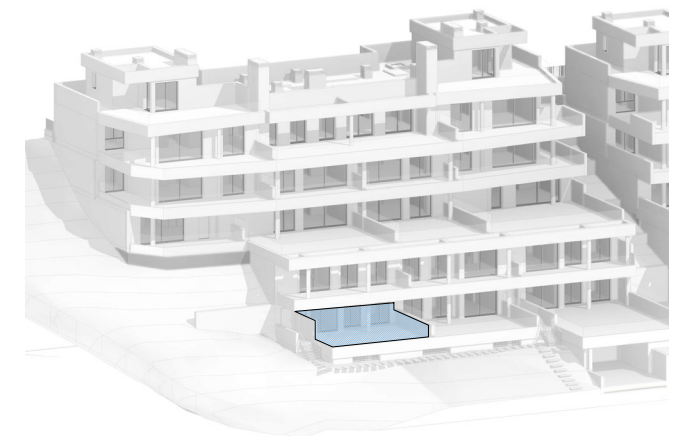

Nivel -2



0 1 2 3m

ESCALA GRÁFICA

MEDBLUE

Bloque 1 Portal 2 Letra A | 2 Dormitorios

CUADRO DE SUPERFICIES




Sup. Útil Interior Vivienda	68,7 m ²
Sup. Útil Terraza Cubierta	30,7 m ²
Sup. Útil Total Vivienda	128,2 m²
Sup. Cons. Int. Vivienda + pp. ZZCC	115,2 m²

Sup. Útil Ext. Terraza Descubierta	28,8 m ²
------------------------------------	---------------------

Sup. Útil Total Vivienda RD218/2005	75,9 m ²
-------------------------------------	---------------------

Sup. Cons. Total Vivienda RD218/2005	89,7 m ²
--------------------------------------	---------------------

Las superficies indicadas están calculadas conforme al Decreto 218/2005 de información al consumidor en la compraventa y arrendamiento de viviendas en Andalucía.

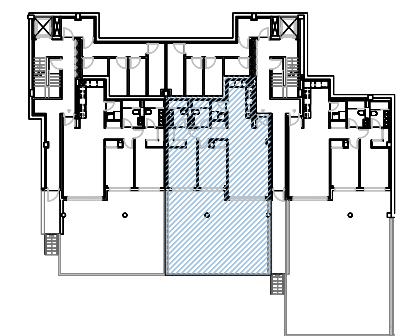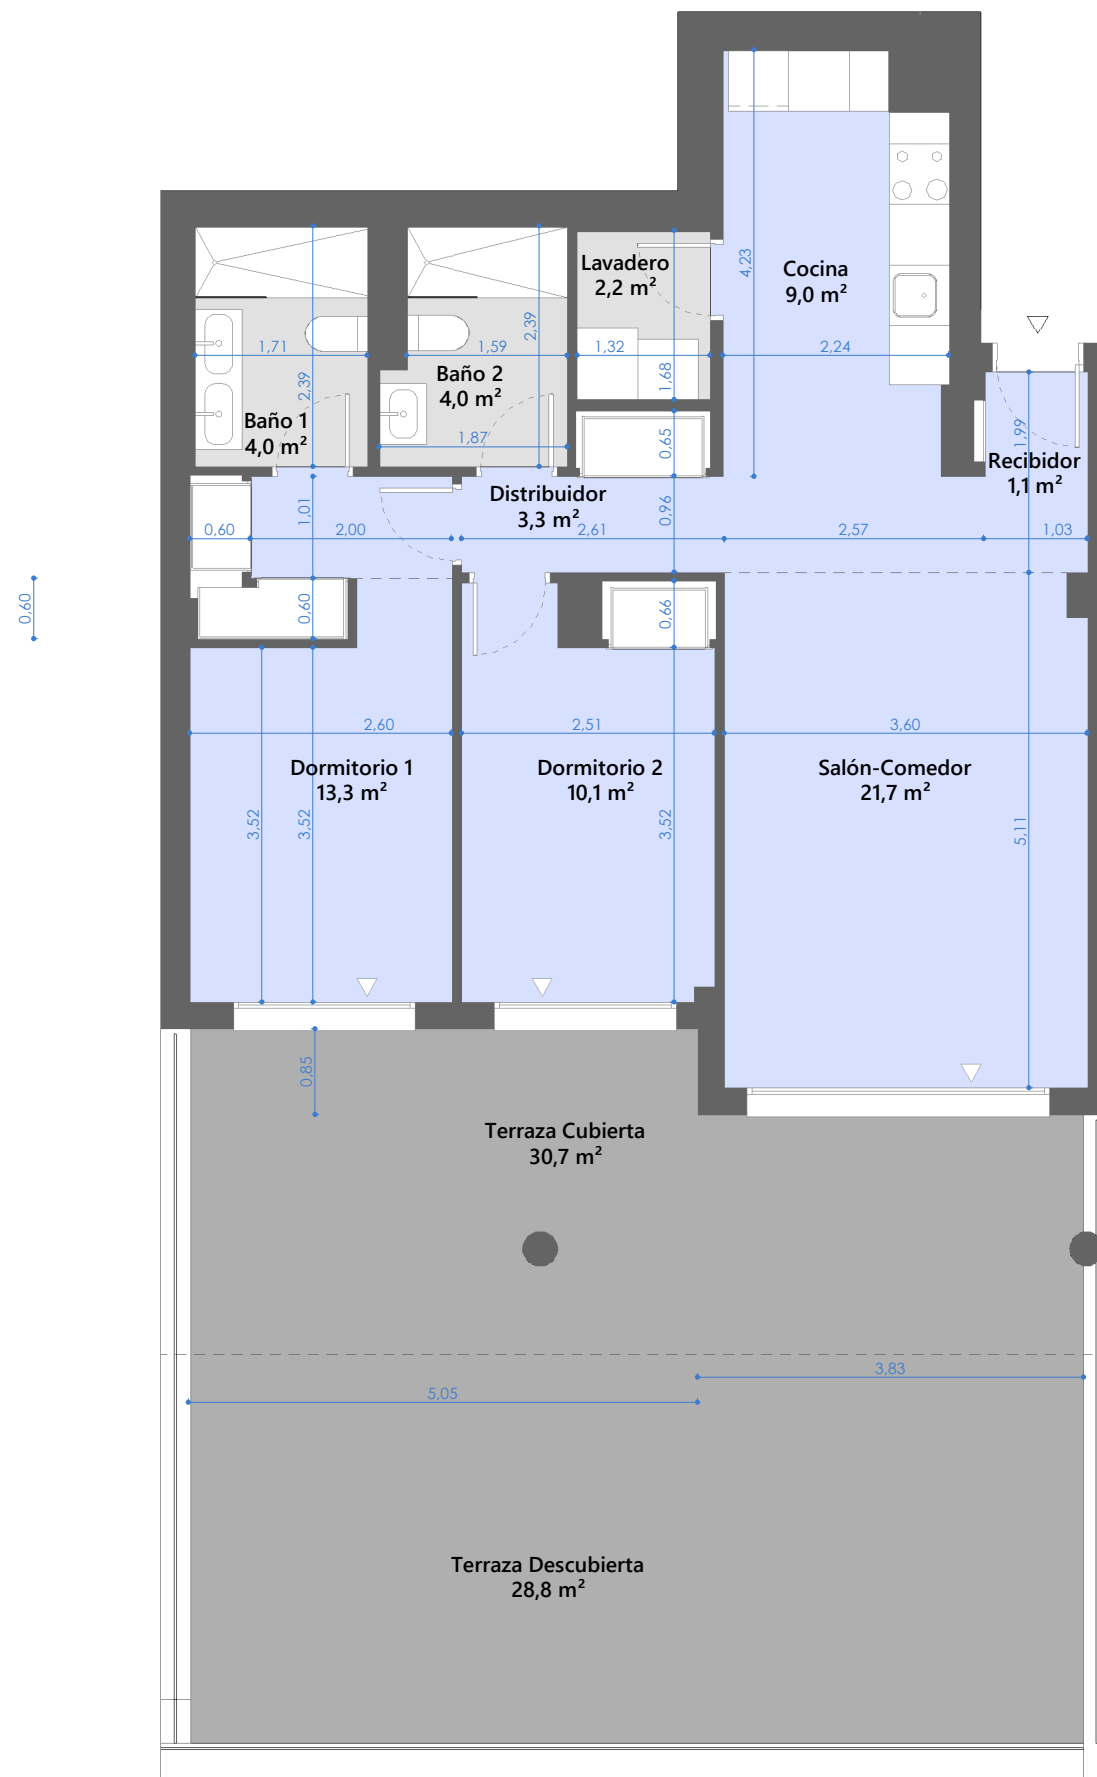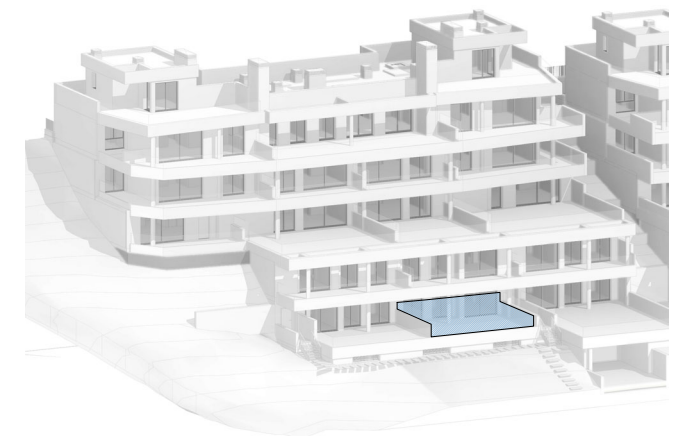

Nivel -2



0 1 2 3m

ESCALA GRÁFICA

MEDBLUE

Bloque 2 Portal 1 Letra A | 2 Dormitorios

CUADRO DE SUPERFICIES



Sup. Útil Interior Vivienda	68,7 m ²
Sup. Útil Terraza Cubierta	30,8 m ²
Sup. Útil Total Vivienda	128,4 m²
Sup. Cons. Int. Vivienda + pp. ZZCC	115,8 m²

Sup. Útil Ext. Terraza Descubierta	28,9 m ²
------------------------------------	---------------------

Sup. Útil Total Vivienda RD218/2005	75,9 m ²
-------------------------------------	---------------------

Sup. Cons. Total Vivienda RD218/2005	90,4 m ²
--------------------------------------	---------------------

Las superficies indicadas están calculadas conforme al Decreto 218/2005 de información al consumidor en la compraventa y arrendamiento de viviendas en Andalucía.

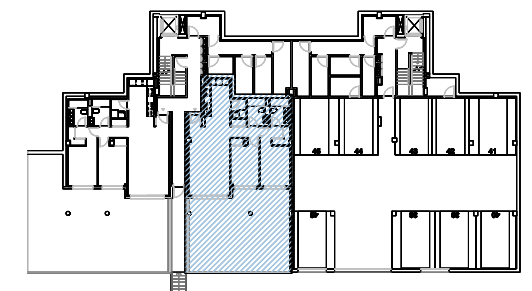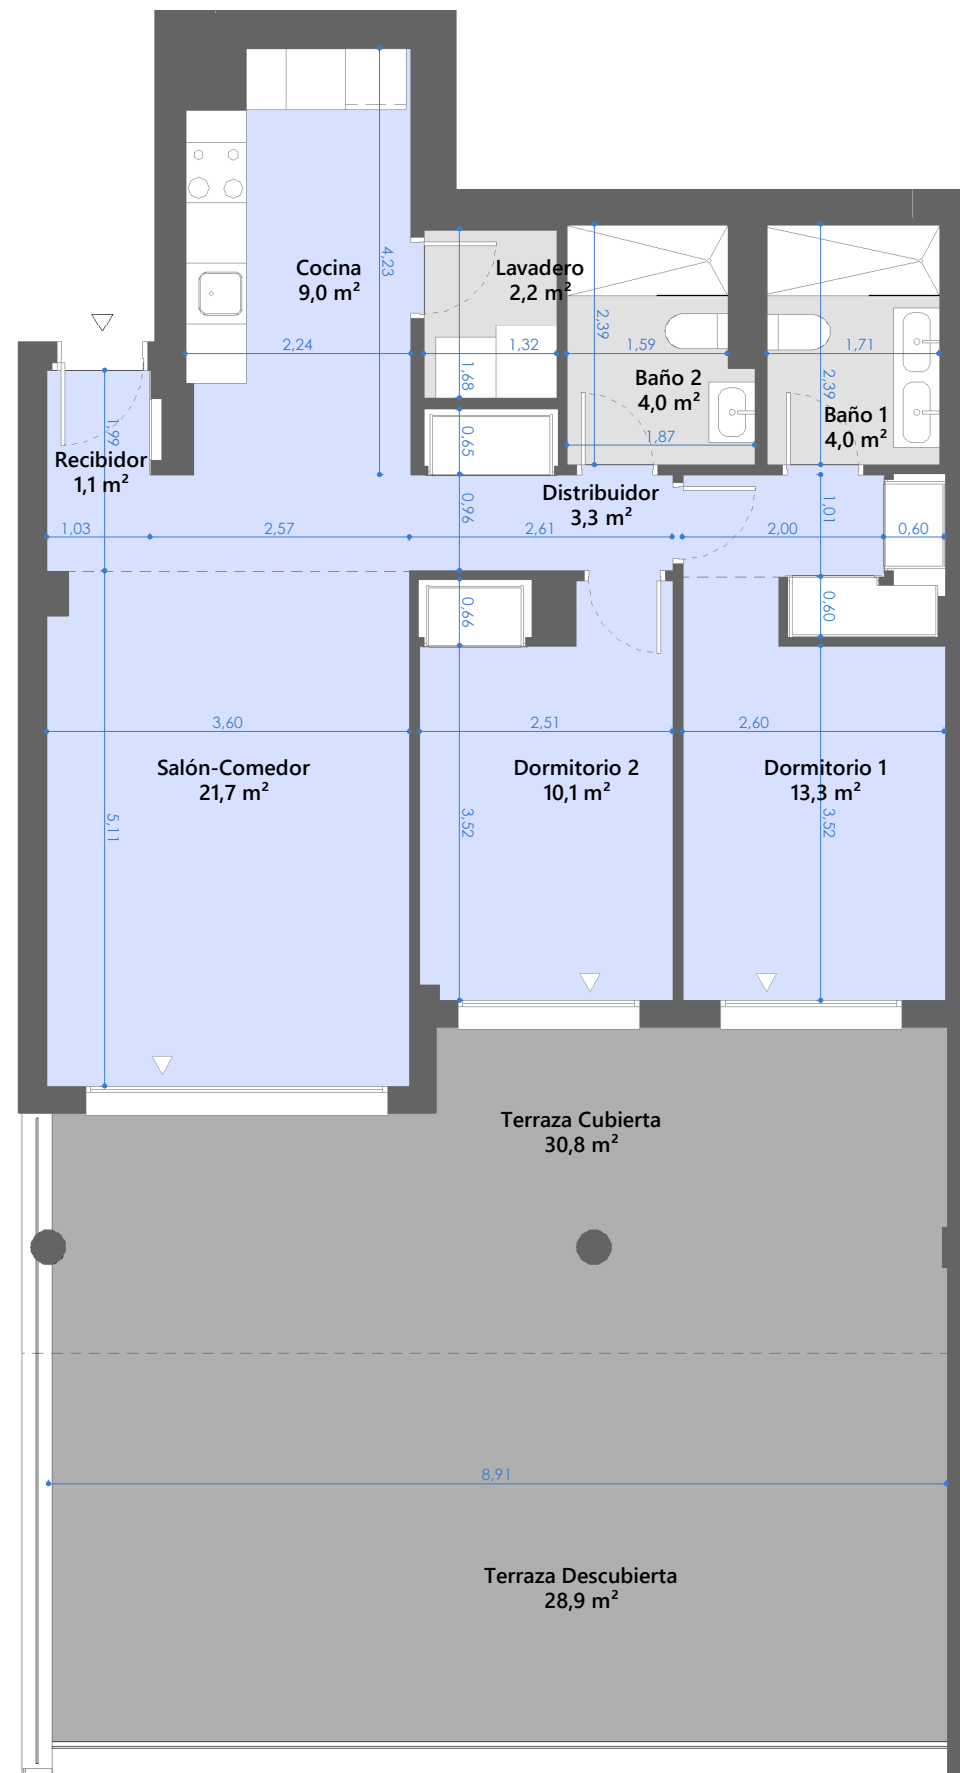

Nivel -2



0 1 2 3m

ESCALA GRÁFICA

"El presente plano no es definitivo, ya que ha sido elaborado conforme al Proyecto Básico del Edificio y, por tanto, Metrovacesa se reserva la facultad de incluir las modificaciones necesarias por exigencias técnicas y/o jurídicas u ordenadas por cualesquiera administraciones u organismo públicos, ajustándolos en todo caso al Proyecto de Ejecución. Los elementos accesorios (por ejemplo, el mobiliario incluido en la zona de la cocina o elementos de jardinería) son meramente ilustrativos. Los giros de puertas y la distribución de aparatos sanitarios no son vinculantes. Las superficies expresadas son aproximadas, pudiendo experimentar modificaciones por razones de índole técnico y/o legal en el desarrollo de la ejecución de las obras."

MEDBLUE

Bloque 2 Portal 2 Letra A | 2 Dormitorios

CUADRO DE SUPERFICIES



Sup. Útil Interior Vivienda	68,7 m ²
Sup. Útil Terraza Cubierta	4,2 m ²
Sup. Útil Total Vivienda	128,2 m²
Sup. Cons. Int. Vivienda + pp. ZZCC	106,4 m²

Sup. Útil Ext. Terraza Descubierta	55,3 m ²
------------------------------------	---------------------

Sup. Útil Total Vivienda RD218/2005	75,9 m ²
-------------------------------------	---------------------

Sup. Cons. Total Vivienda RD218/2005	89,9 m ²
--------------------------------------	---------------------

Las superficies indicadas están calculadas conforme al Decreto 218/2005 de información al consumidor en la compraventa y arrendamiento de viviendas en Andalucía.

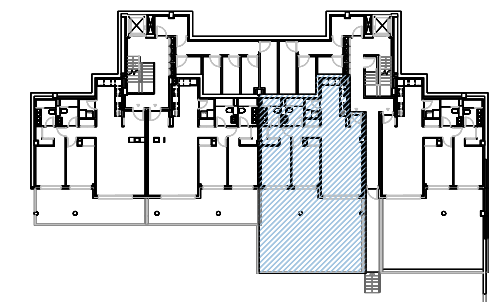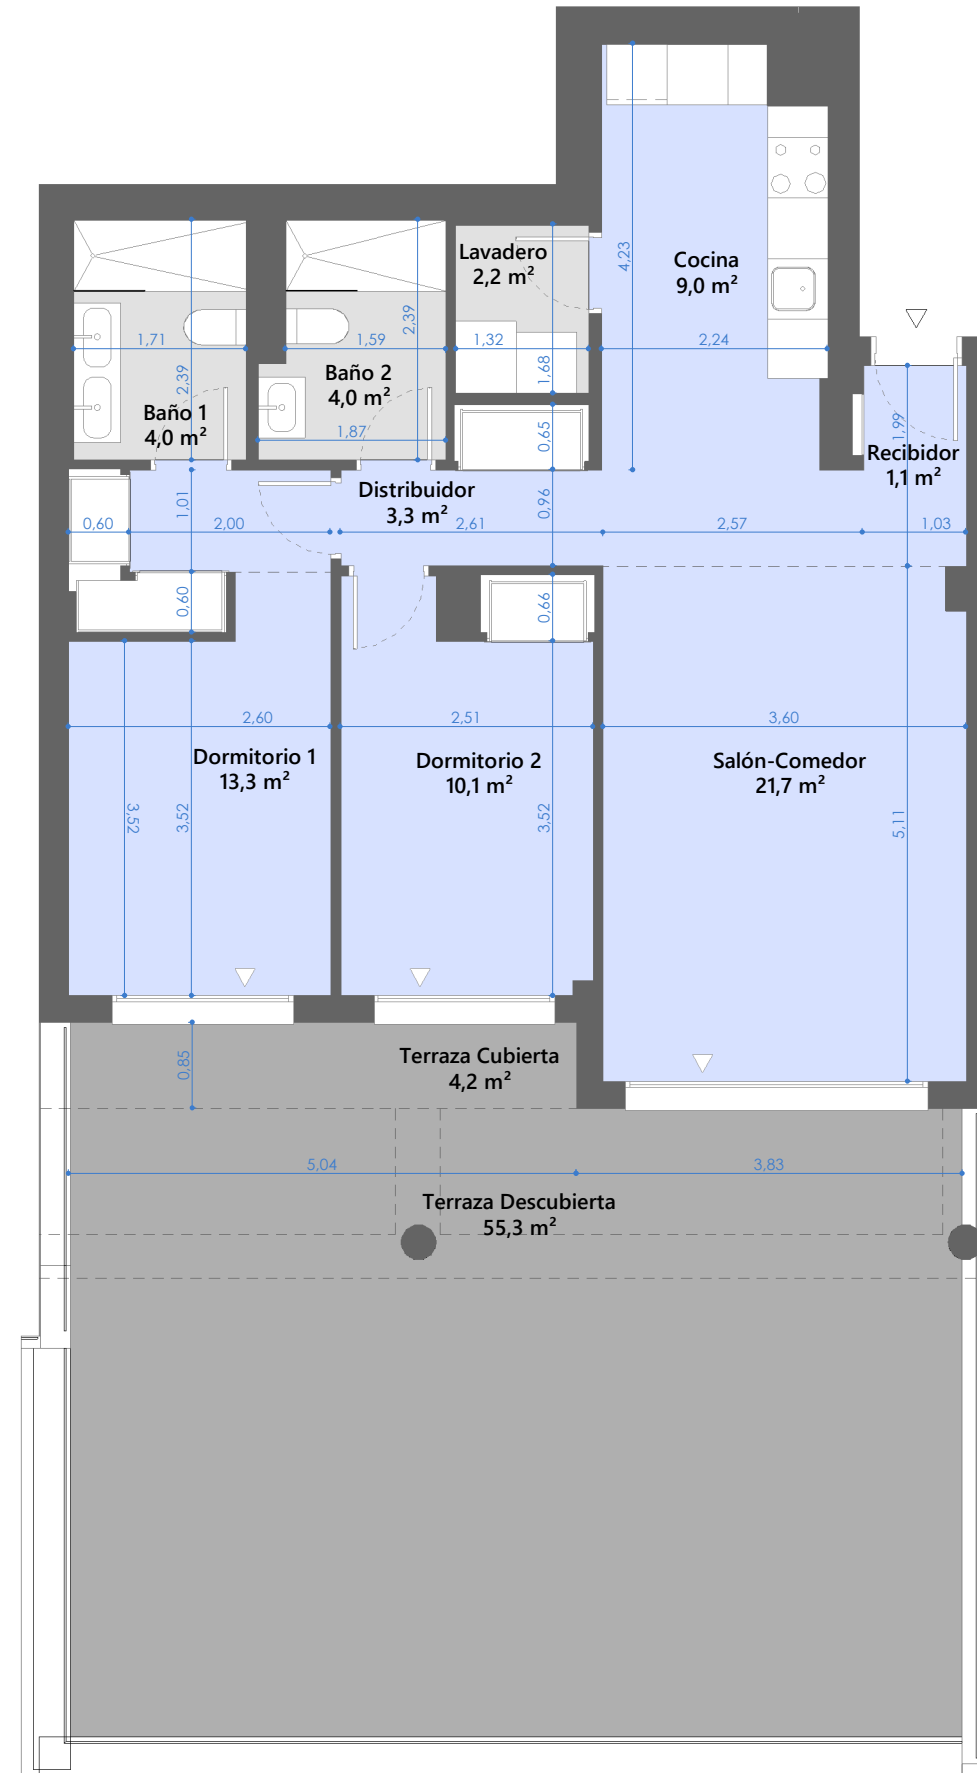

Nivel -1



0 1 2 3m

ESCALA GRÁFICA

"El presente plano no es definitivo, ya que ha sido elaborado conforme al Proyecto Básico del Edificio y, por tanto, Metrovacesa se reserva la facultad de incluir las modificaciones necesarias por exigencias técnicas y/o jurídicas u ordenadas por cualesquiera administraciones u organismo públicos, ajustándolos en todo caso al Proyecto de Ejecución. Los elementos accesorios (por ejemplo, el mobiliario incluido en la zona de la cocina o elementos de jardinería) son meramente ilustrativos. Los giros de puertas y la distribución de aparatos sanitarios no son vinculantes. Las superficies expresadas son aproximadas, pudiendo experimentar modificaciones por razones de índole técnico y/o legal en el desarrollo de la ejecución de las obras."

MEDBLUE

Bloque 3 Portal 1 Letra A | 3 Dormitorios

CUADRO DE SUPERFICIES




Sup. Útil Interior Vivienda	104,6 m ²
Sup. Útil Terraza Cubierta	55,0 m ²
Sup. Útil Total Vivienda	219,6 m²
Sup. Cons. Int. Vivienda + pp. ZZCC	176,7 m²

Sup. Útil Ext. Terraza Descubierta	60,0 m ²
------------------------------------	---------------------

Sup. Útil Total Vivienda RD218/2005	115,5 m ²
-------------------------------------	----------------------

Sup. Cons. Total Vivienda RD218/2005	135,0 m ²
--------------------------------------	----------------------

Las superficies indicadas están calculadas conforme al Decreto 218/2005 de información al consumidor en la compraventa y arrendamiento de viviendas en Andalucía.

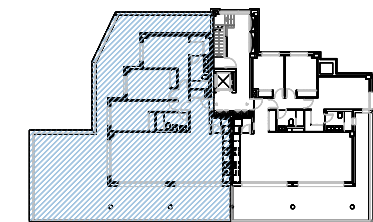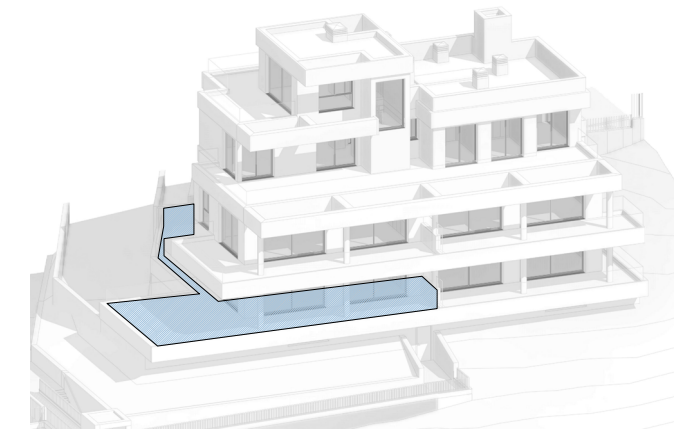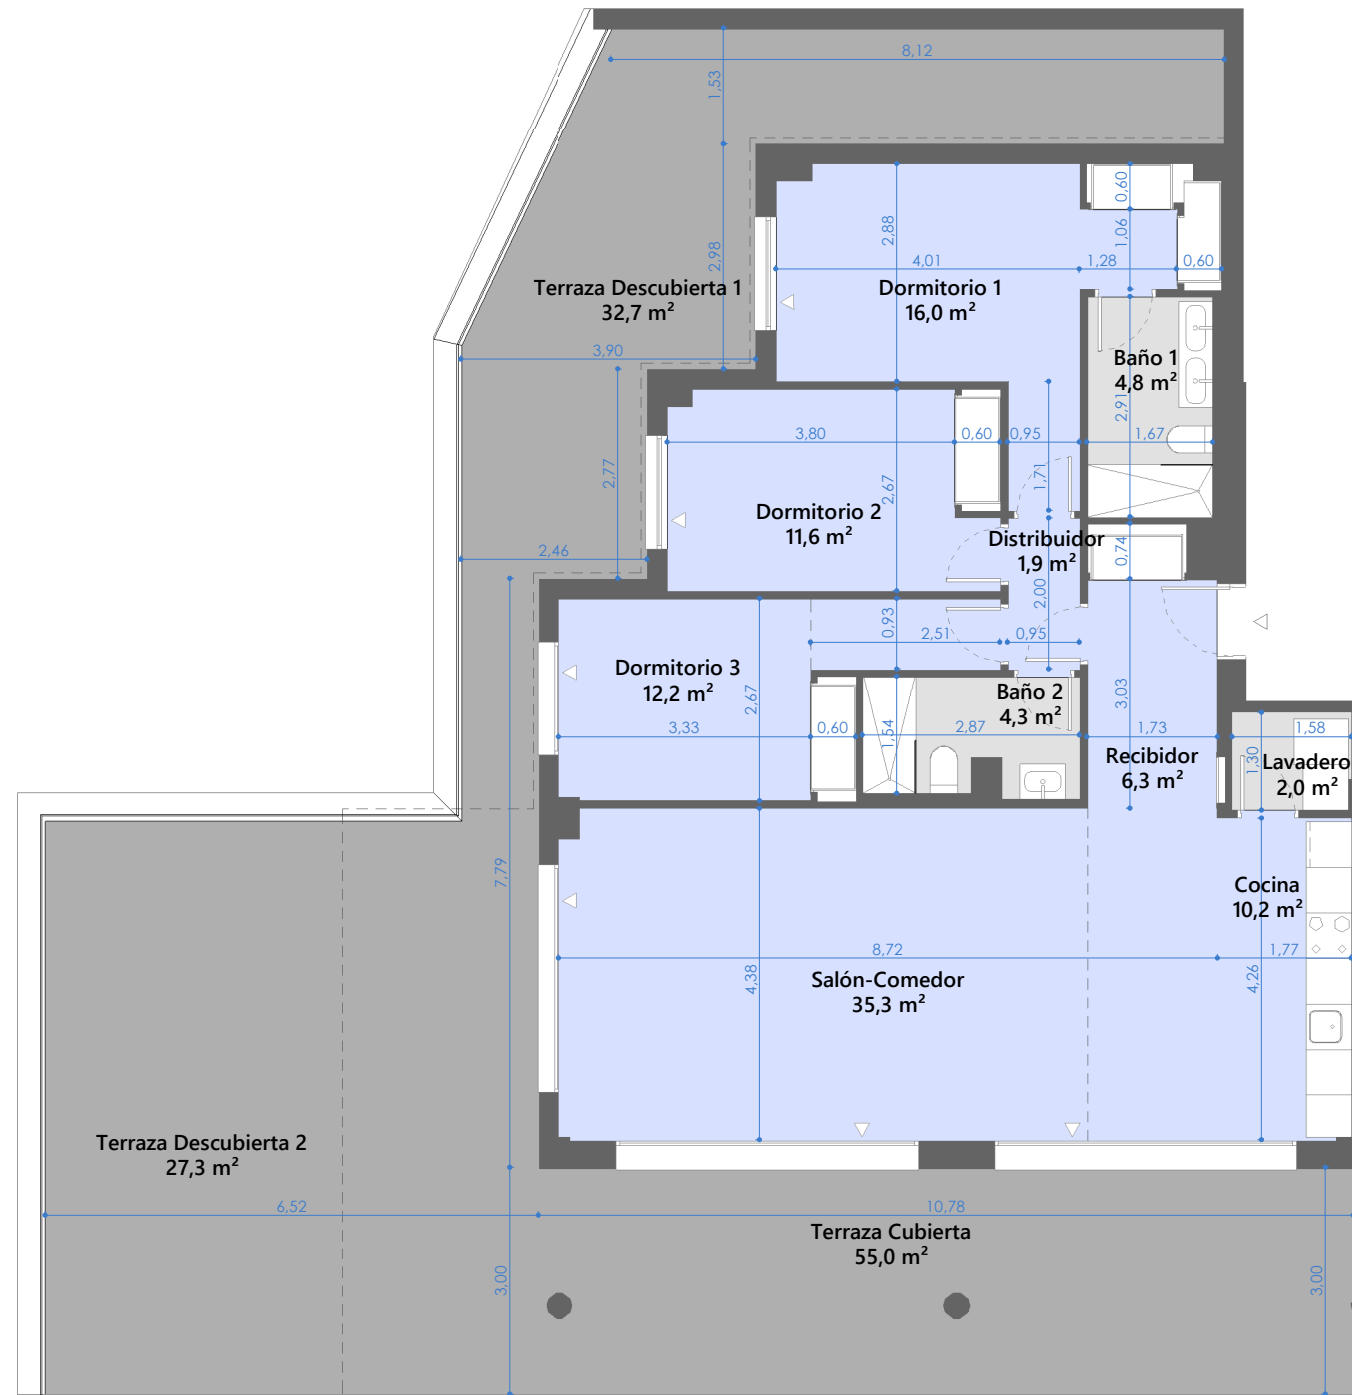

Nivel 0



0 2 4m

ESCALA GRÁFICA