

BLISS HOMES


PARCELA 56 DEL SECTOR UR-12
CASARES. MÁLAGA

BLOQUE 1 / PORTAL 2 PLANTA BAJA / VIVIENDA A

SÓTANO	SUP. ÚTIL INT/EXT	
Escalera (Planta Sótano)	5.37 m ²	int
Vestíbulo Escalera	2.05 m ²	int
Vestíbulo Independencia	4.32 m ²	int
Espacio Homes	19.29 m ²	int
Total s. útil int	31.03 m²	

PLANTA BAJA	SUP. ÚTIL INT/EXT	
Recibidor	8.31 m ²	int
Salón - Comedor	26.97 m ²	int
Cocina	9.17 m ²	int
Dormitorio 4	10.26 m ²	int
Baño Secundario 2	4.10 m ²	int
Distribuidor 1	1.52 m ²	int
Escalera (Planta Baja)	4.61 m ²	int
Lavadero	2.49 m ²	int
Porche Cubierto	1.49 m ²	ext
ZZ.CC. Uso y disfrute	24.71 m ²	ext
Jardín	87.03 m ²	ext
Total s. útil int	67.43 m²	
Total s. útil ext	113,23 m²	


PLANTA PRIMERA	SUP. ÚTIL INT/EXT	
Dormitorio Principal	17.12 m ²	int
Dormitorio 2	10.01 m ²	int
Dormitorio 3	11.29 m ²	int
Baño Principal	4.42 m ²	int
Baño Secundario	4.03 m ²	int
Distribuidor 2	3.19 m ²	int
Terraza Descubierta	14.57 m ²	ext
Total s. útil int	50.06 m²	
Total s. útil ext	14.57 m²	

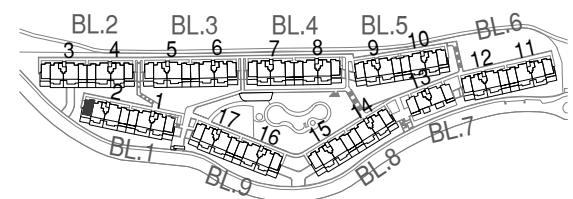


TOTAL VIVIENDA	
Superficie útil Interior	148.52 m ²
Superficie útil exterior	127.80 m ²
Superficie construida con p.p.zc.	179.77 m ²

Superficie útil s/Decreto 218/2005 del BOJA	163.37 m ²
Superficie construida s/Decreto 218/2005 del BOJA	207.46 m ²


PLANTA SÓTANO

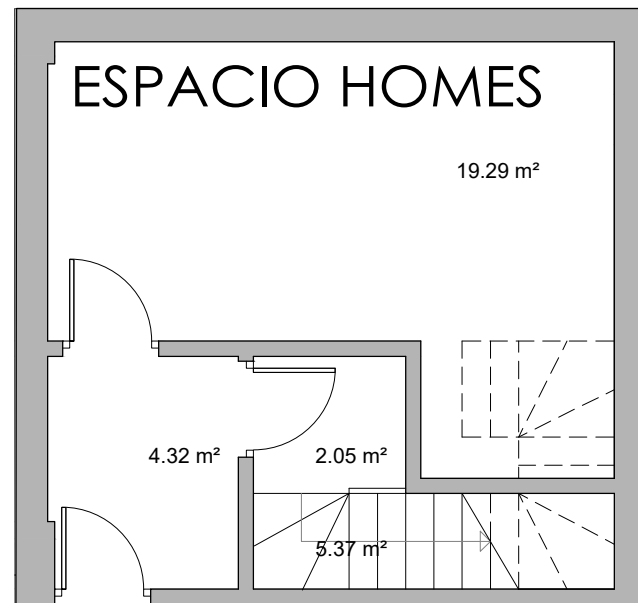


PLANTA BAJA

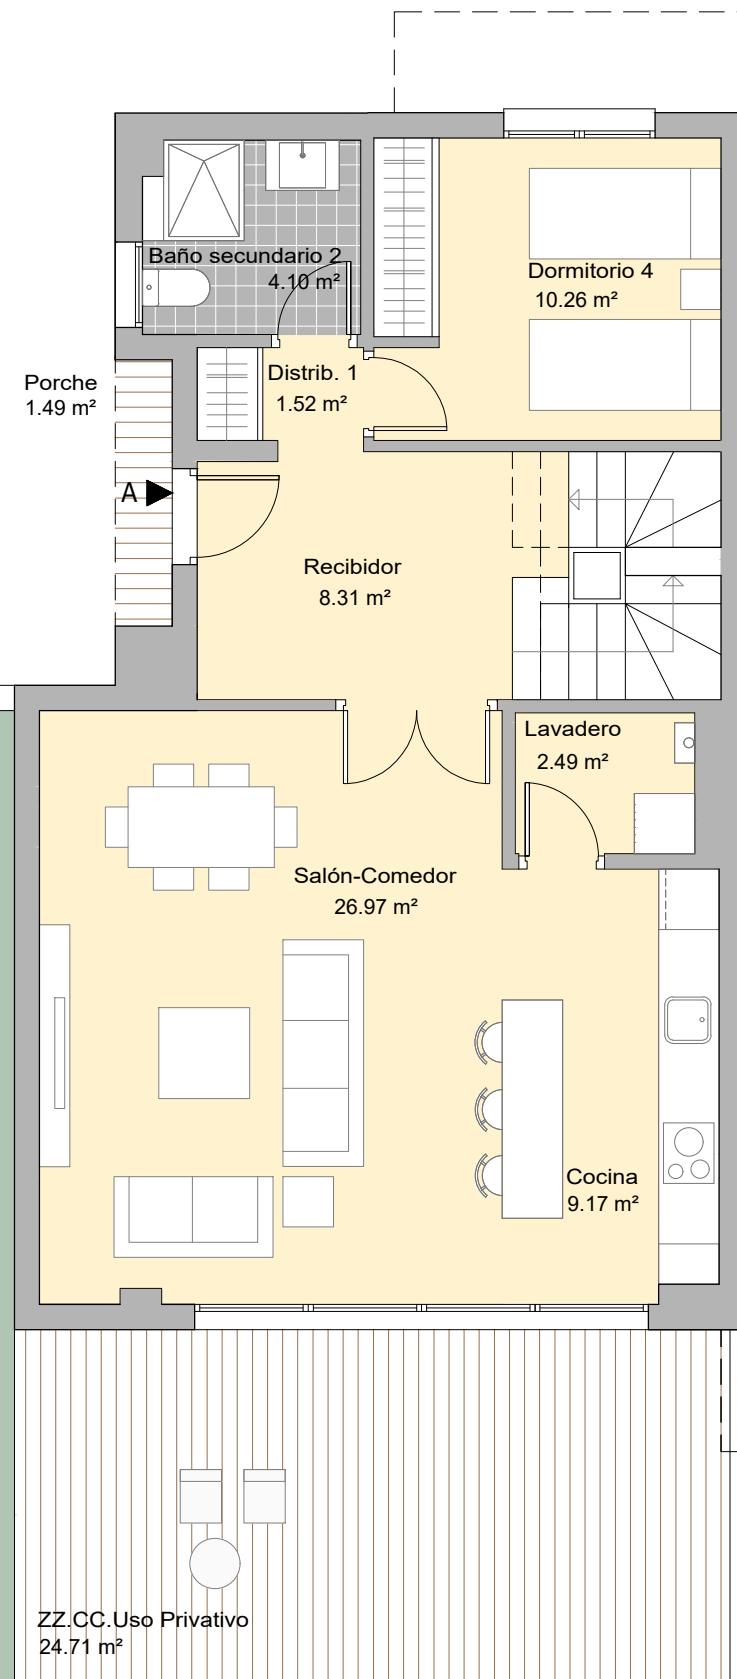

PLANTA PRIMERA

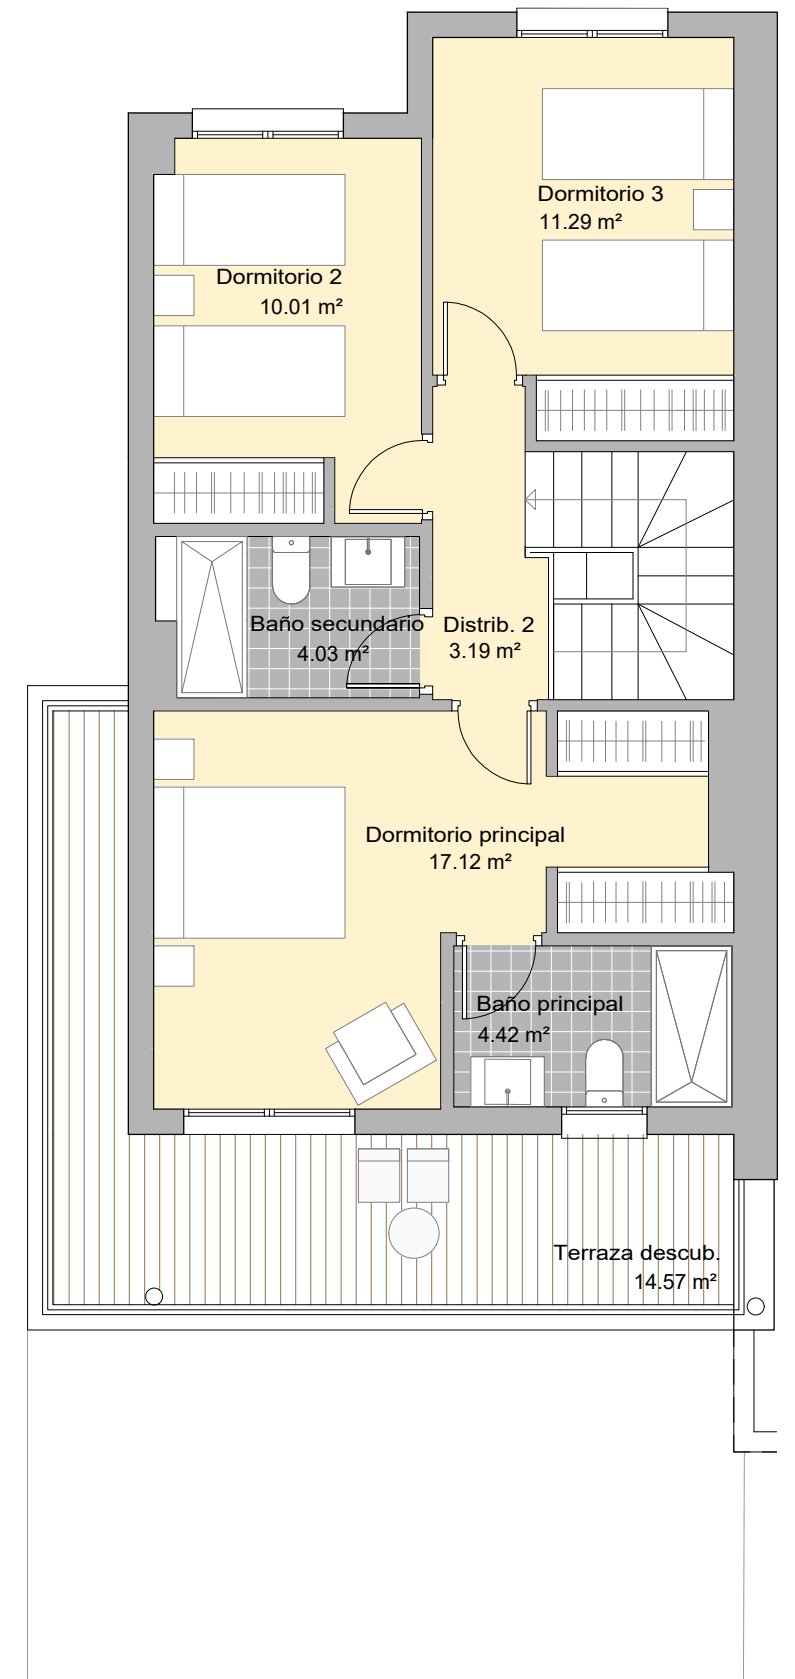

V.08 - ENERO 2024
ESCALA GRÁFICA

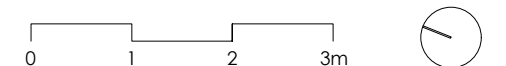

BLISS HOMES


PARCELA 56 DEL SECTOR UR-12
CASARES. MÁLAGA

BLOQUE 2 / PORTAL 3
PLANTA BAJA / VIVIENDA A

SÓTANO	SUP. ÚTIL	INT/EXT
Escalera (Planta Sótano)	5.37 m ²	int
Vestíbulo Escalera	2.05 m ²	int
Vestíbulo Independencia	4.32 m ²	int
Espacio Homes	19.29 m ²	int
Total s. útil int	31.03 m²	

PLANTA BAJA	SUP. ÚTIL	INT/EXT
Recibidor	8.31 m ²	int
Salón - Comedor	26.97 m ²	int
Cocina	9.17 m ²	int
Dormitorio 4	10.26 m ²	int
Baño Secundario 2	4.10 m ²	int
Distribuidor 1	1.52 m ²	int
Escalera (Planta Baja)	4.61 m ²	int
Lavadero	2.49 m ²	int
Porche Cubierto	1.49 m ²	ext
ZZ.CC. Uso y disfrute	22.59 m ²	ext
Jardín	87.50 m ²	ext
Total s. útil int	67.43 m²	
Total s. útil ext	111.58 m²	


PLANTA PRIMERA	SUP. ÚTIL	INT/EXT
Dormitorio Principal	17.12 m ²	int
Dormitorio 2	10.01 m ²	int
Dormitorio 3	11.29 m ²	int
Baño Principal	4.42 m ²	int
Baño Secundario	4.03 m ²	int
Distribuidor 2	3.19 m ²	int
Terraza Descubierta	14.57 m ²	ext
Total s. útil int	50.06 m²	
Total s. útil ext	14.57 m²	

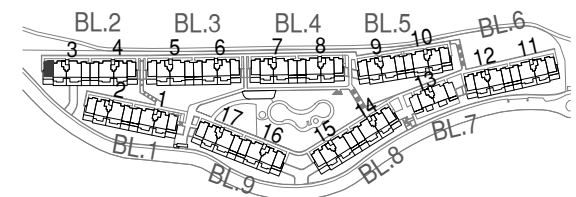


TOTAL VIVIENDA		
Superficie útil Interior	148.52 m ²	
Superficie útil exterior	128.25 m ²	
Superficie construida con p.p.zc.	179.77 m ²	

Superficie útil s/Decreto 218/2005 del BOJA	163.37 m ²
Superficie construida s/Decreto 218/2005 del BOJA	206.27 m ²


PLANTA SÓTANO

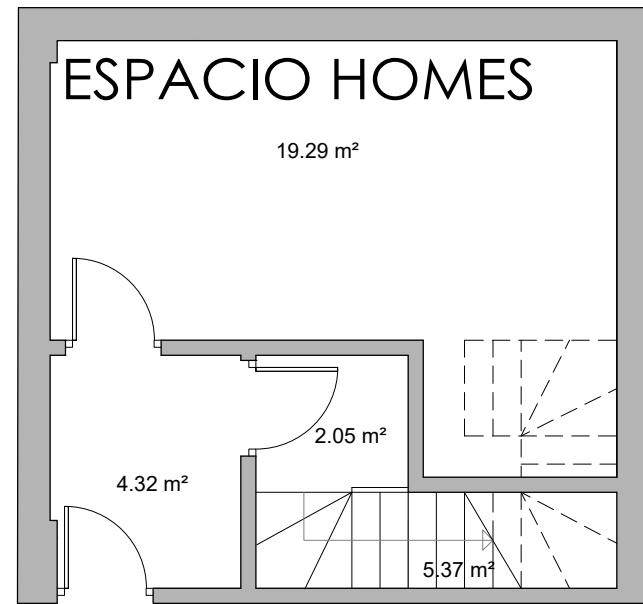

PLANTA BAJA

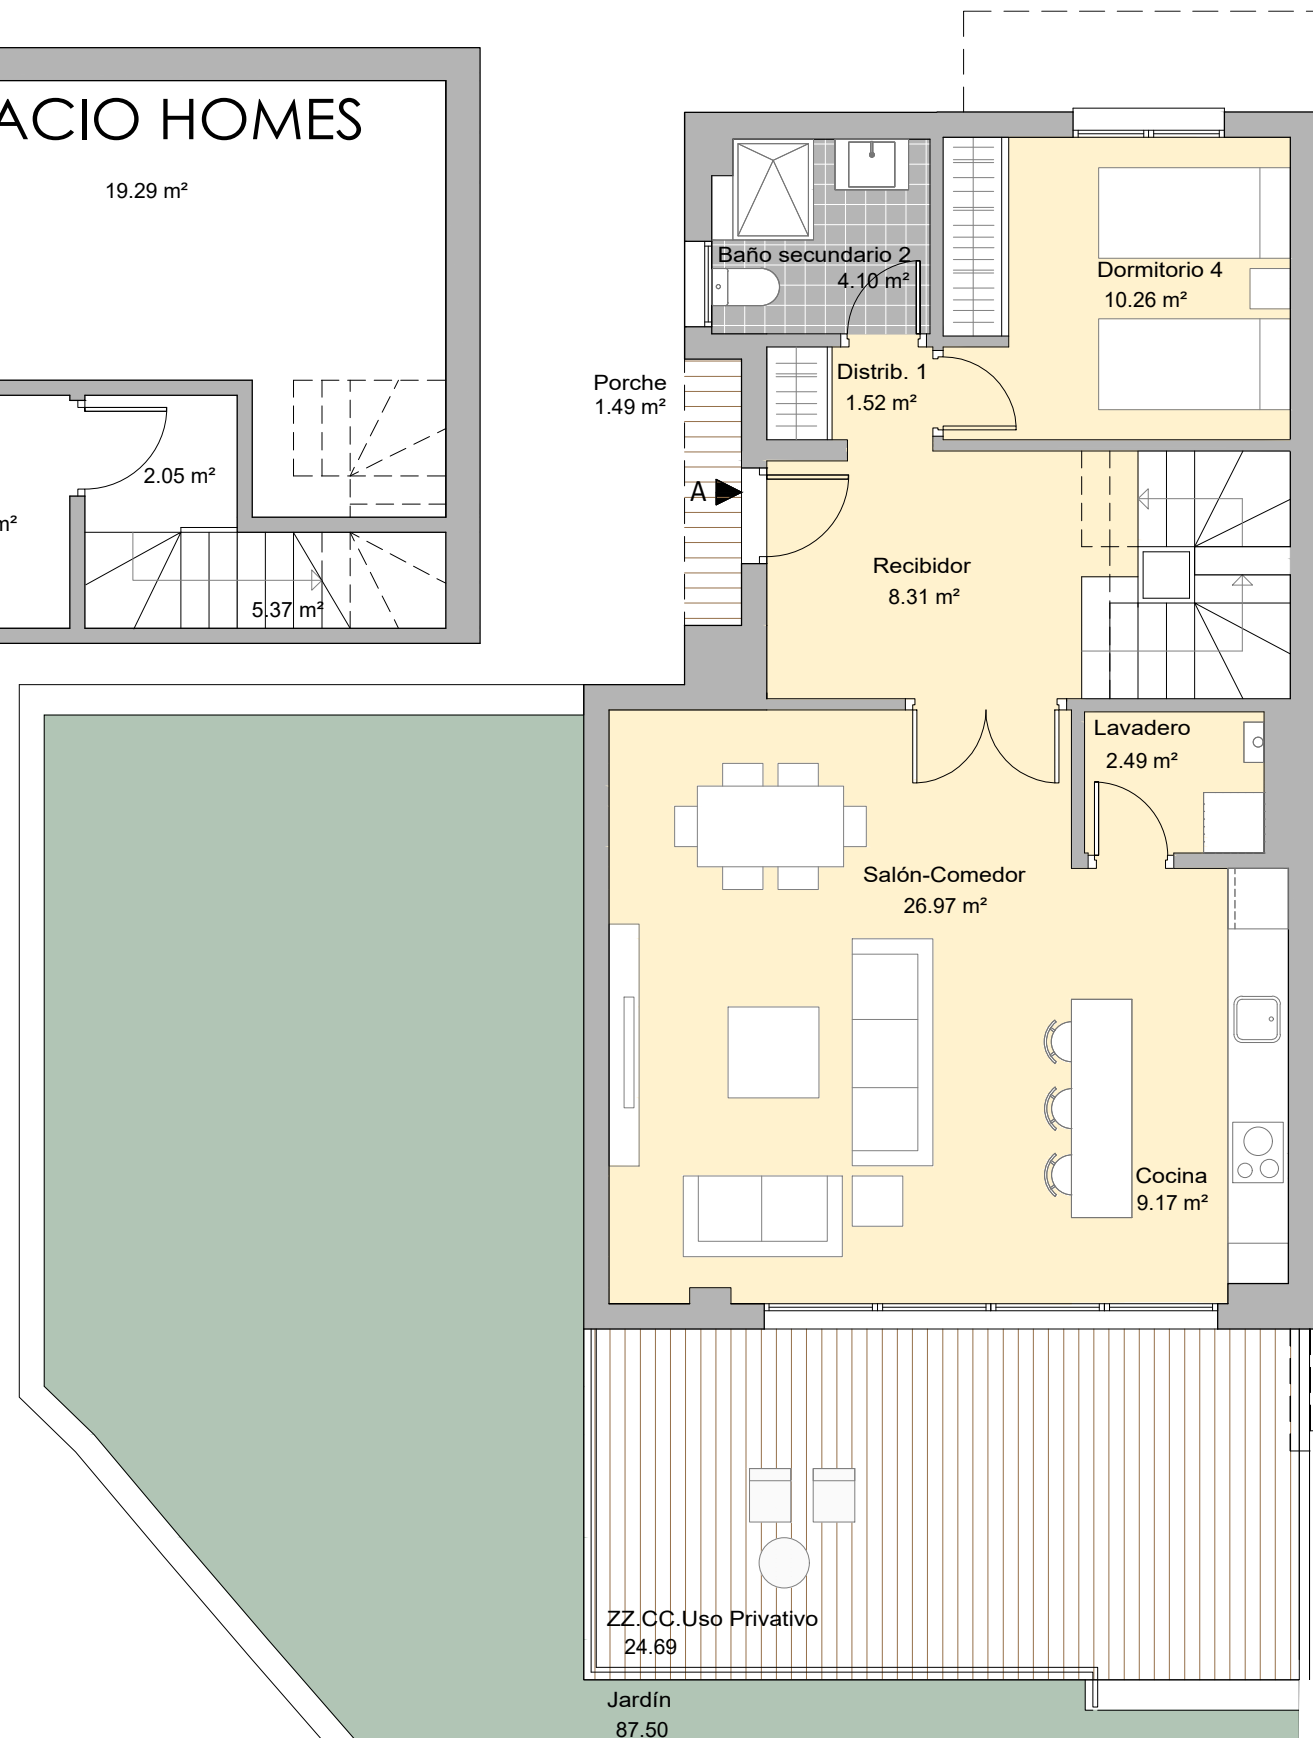

PLANTA PRIMERA

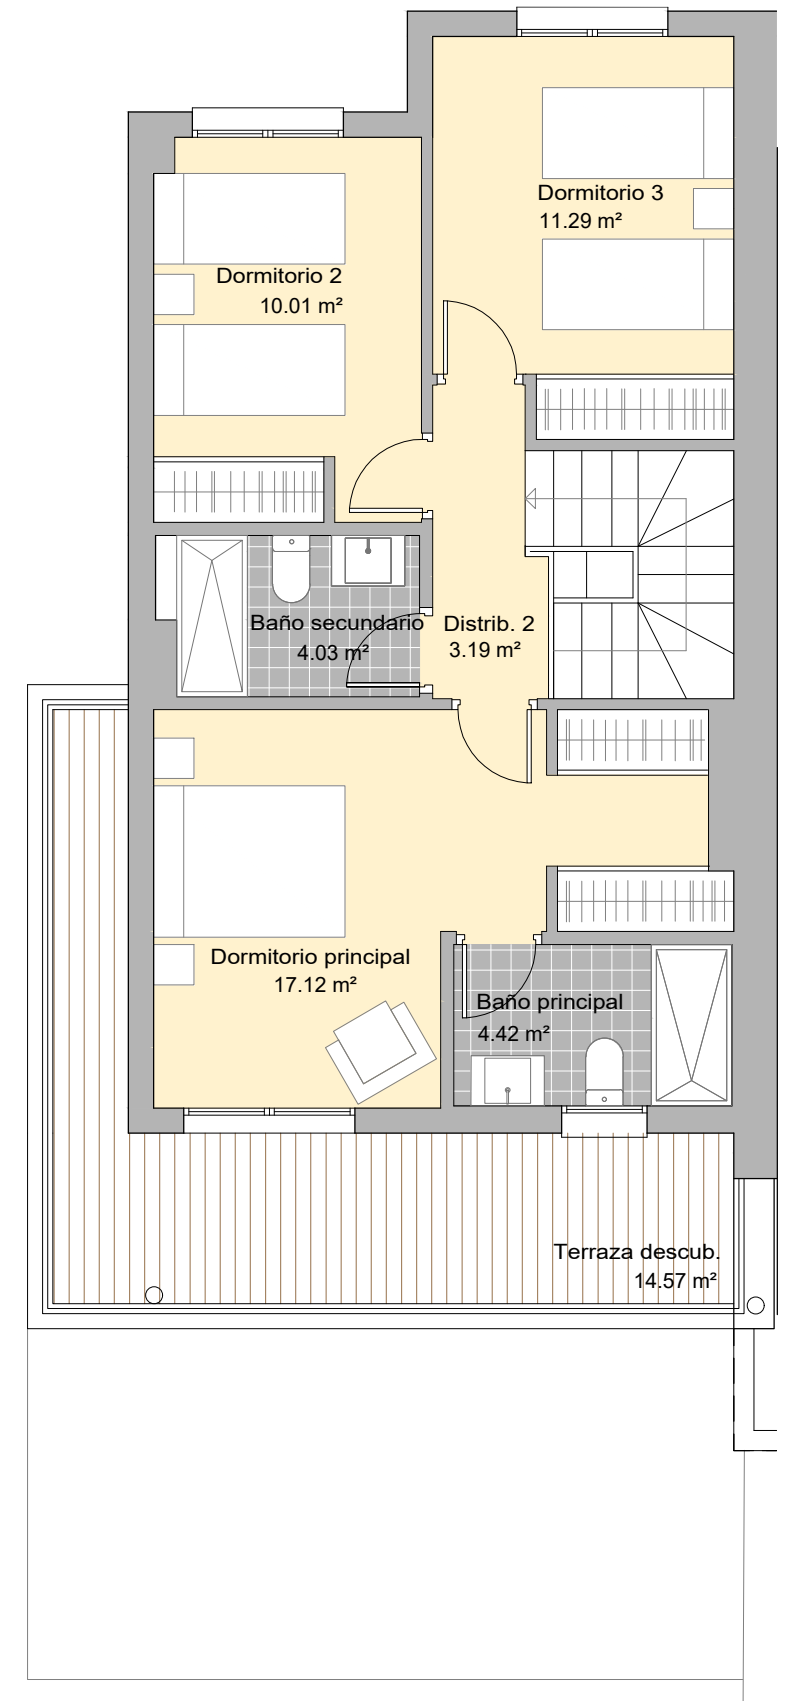

V.08 - ENERO 2024
ESCALA GRÁFICA



BLISS HOMES



PARCELA 56 DEL SECTOR UR-12

CASARES. MÁLAGA

BLOQUE 3 / PORTAL 6

PLANTA SEGUNDA / VIVIENDA A

	SUP. ÚTIL INT/EXT	
Recibidor	2,04 m ²	int
Salón-Comedor	24,05 m ²	int
Cocina	8,38 m ²	int
Dormitorio Principal	13,18 m ²	int
Dormitorio 2	10,35 m ²	int
Baño Principal	4,06 m ²	int
Baño Secundario	3,69 m ²	int
Distribuidor 1	1,81 m ²	int
Distribuidor 2	1,86 m ²	int
Lavadero	1,52 m ²	int
Terraza Descubierta	16,62 m ²	ext
Terraza Descubierta	56,85 m ²	ext

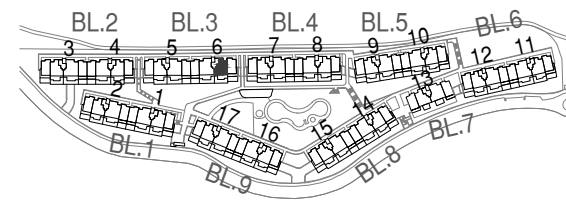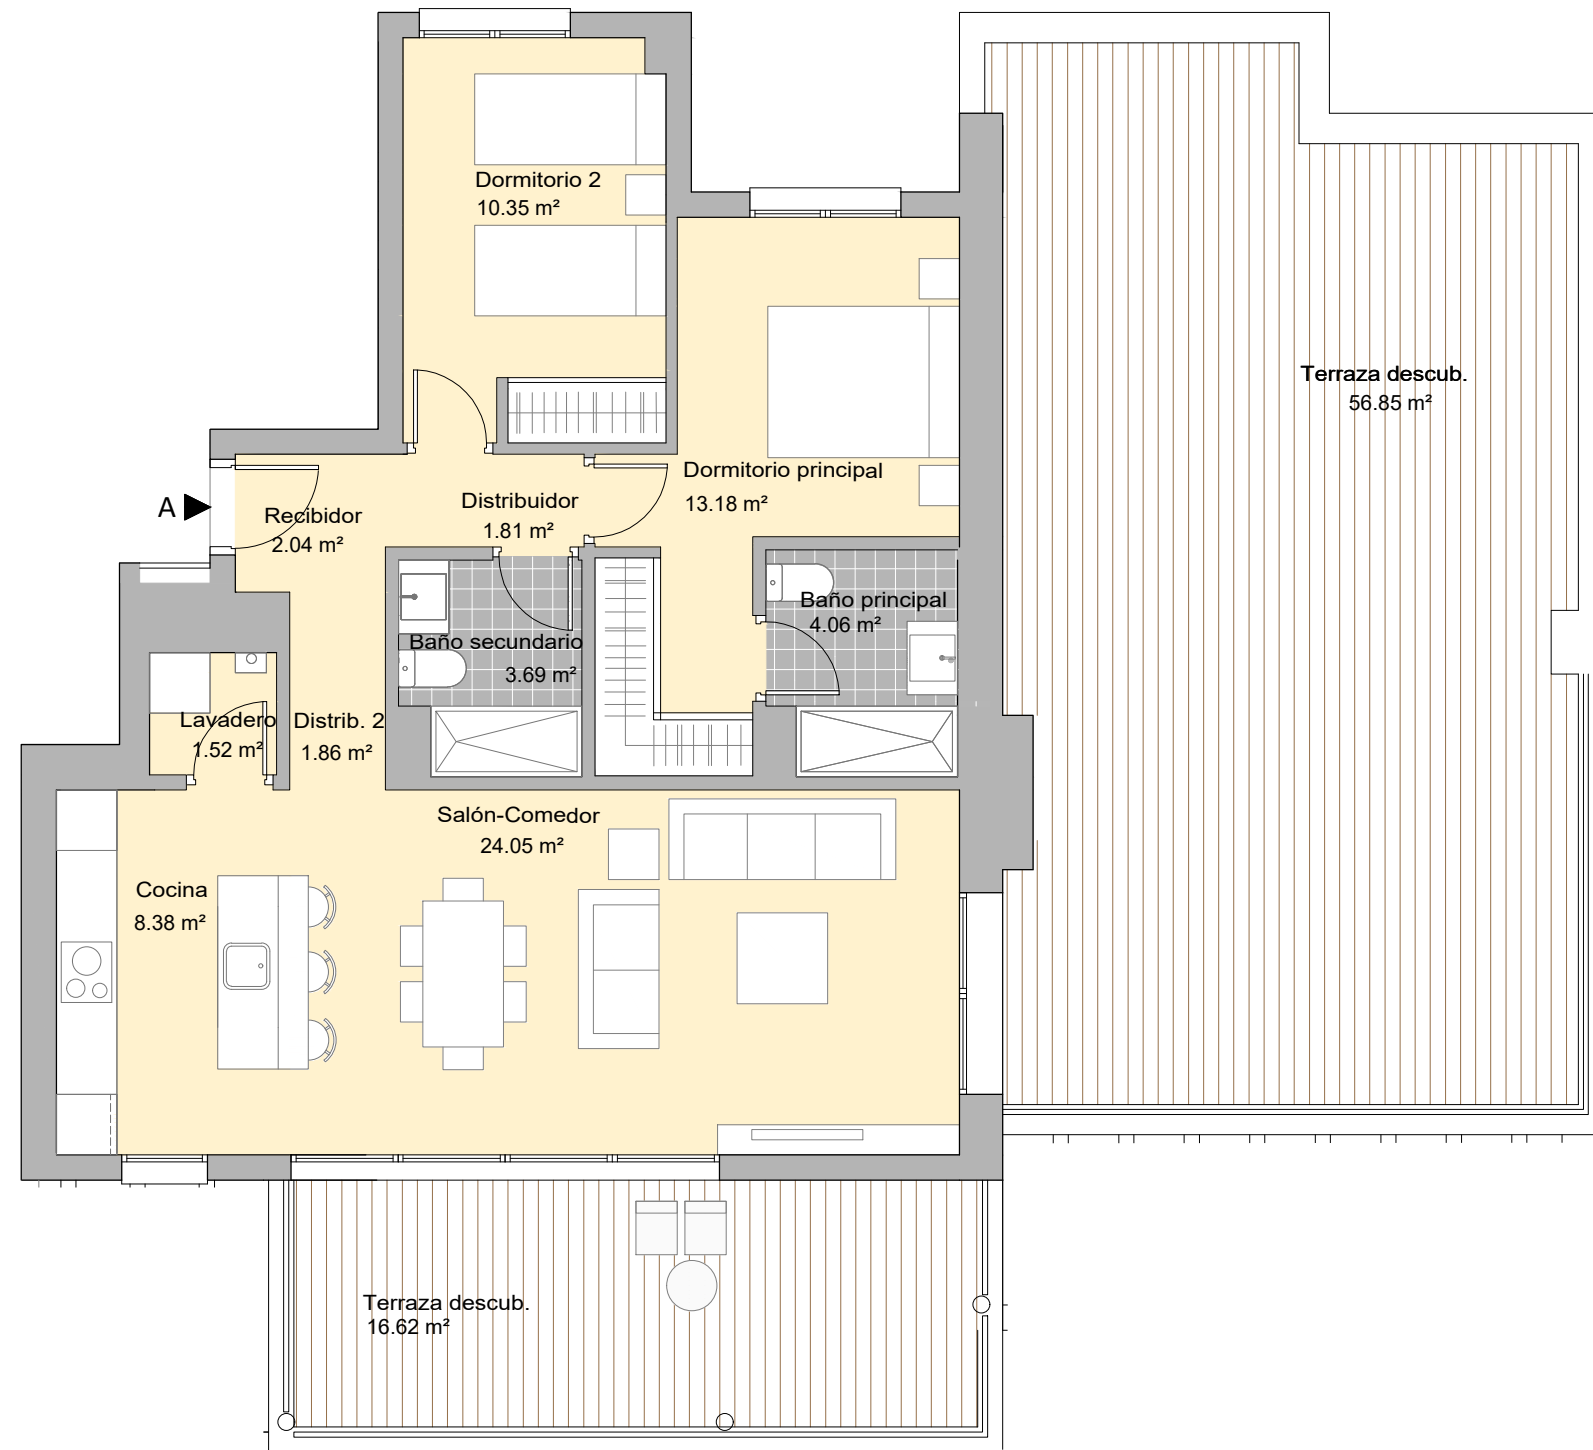

TOTAL VIVIENDA

Superficie útil Interior	70.94 m ²
Superficie útil exterior	73.47 m ²
Superficie construida con p.p zc.	101.12 m ²

Superficie útil s/Decreto 218/2005 del BOJA	78.03 m ²
Superficie construida s/Decreto 218/2005 del BOJA	119.29 m ²

V.08 - ENERO 2024
ESCALA GRÁFICA



BLISS HOMES



PARCELA 56 DEL SECTOR UR-12

CASARES. MÁLAGA

BLOQUE 1 / PORTAL 1

PLANTA PRIMERA / VIVIENDA A

	SUP. ÚTIL INT/EXT	
Recibidor	2,04 m ²	int
Salón-Comedor	24,01 m ²	int
Cocina	8,38 m ²	int
Dormitorio Principal	13,18 m ²	int
Dormitorio 2	10,35 m ²	int
Baño Principal	4,06 m ²	int
Baño Secundario	3,69 m ²	int
Distribuidor 1	1,81 m ²	int
Distribuidor 2	1,86 m ²	int
Lavadero	1,52 m ²	int
Terraza Cubierta	10,92 m ²	ext
Terraza Descubierta	3,55 m ²	ext

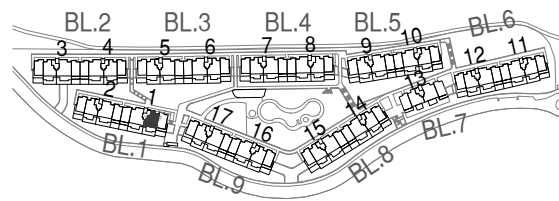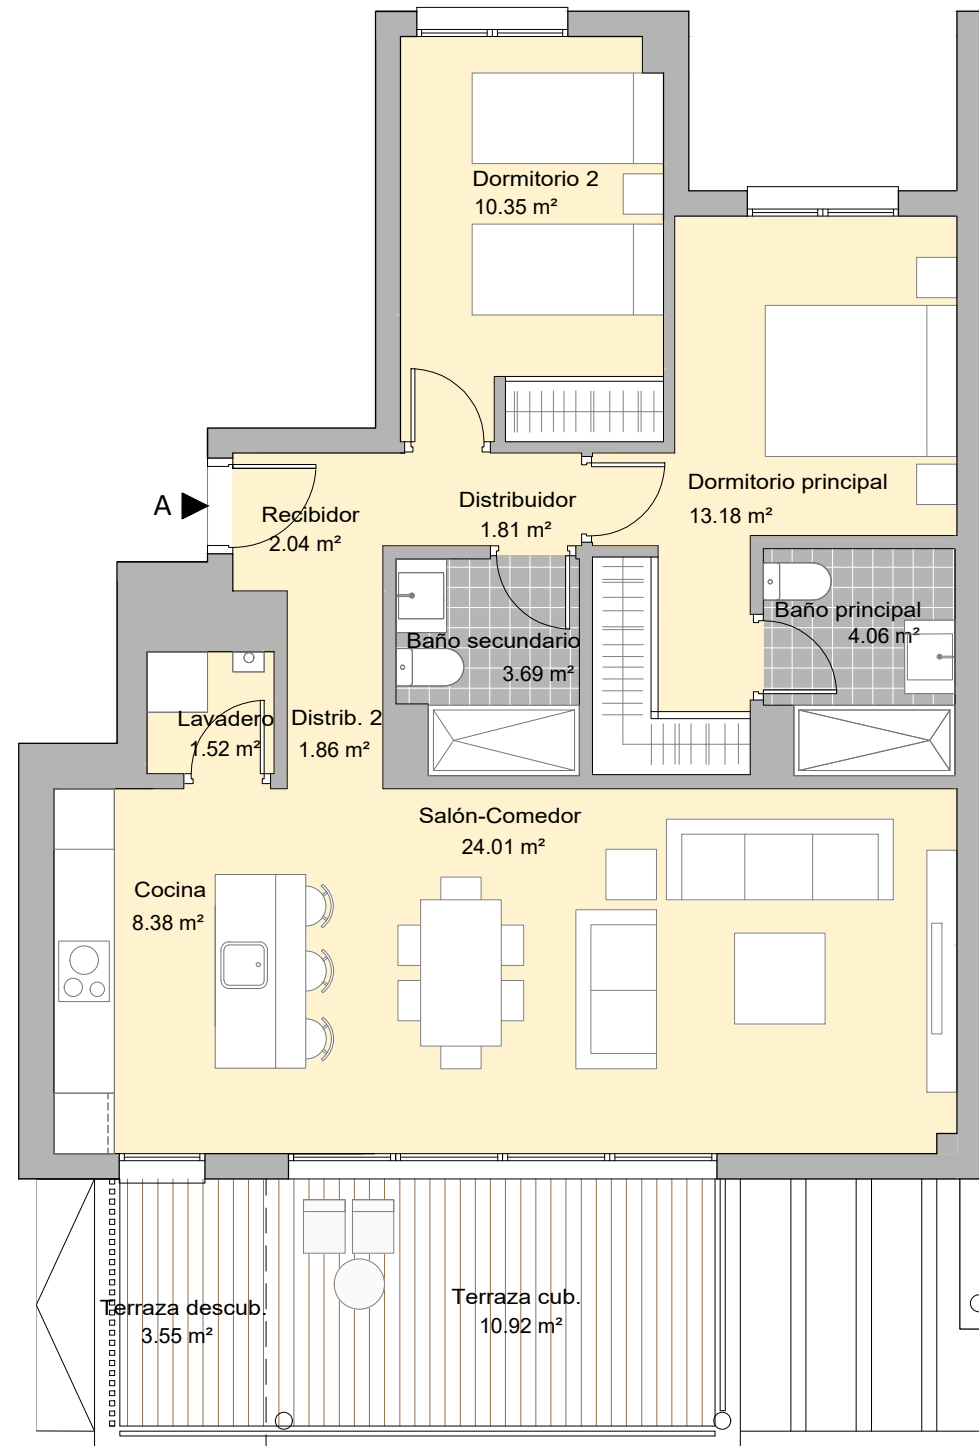

TOTAL VIVIENDA

Superficie útil Interior	70.90 m ²
Superficie útil exterior	14.47 m ²
Superficie construida con p.p zc.	99.00 m ²
Superficie útil s/Decreto 218/2005 del BOJA	77.99 m ²
Superficie construida s/Decreto 218/2005 del BOJA	108.89 m ²

V.08 - ENERO 2024
ESCALA GRÁFICA



BLISS HOMES


PARCELA 56 DEL SECTOR UR-12

CASARES. MÁLAGA

BLOQUE 1 / PORTAL 1

PLANTA BAJA / VIVIENDA C


	SUP. ÚTIL INT/EXT	
Recibidor	2,15 m ²	int
Salón-Comedor	27,47 m ²	int
Cocina	9,16 m ²	int
Dormitorio Principal	14,01 m ²	int
Dormitorio 2	10,30 m ²	int
Dormitorio 3	10,30 m ²	int
Baño Principal	4,29 m ²	int
Baño Secundario	3,87 m ²	int
Distribuidor 1	2,27 m ²	int
Distribuidor 2	2,92 m ²	int
Lavadero	1,68 m ²	int
Porche Cubierto	20,57 m ²	ext
ZZ.CC. Uso y disfrute	40,30 m ²	ext
Jardín	75,99 m ²	ext

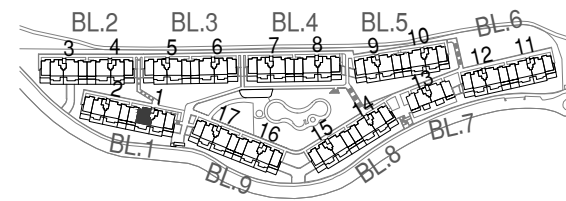

TOTAL VIVIENDA

Superficie útil Interior	88.42 m ²
Superficie útil exterior	136.86 m ²
Superficie construida con p.p.zc.	122.75 m ²

Superficie útil s/Decreto 218/2005 del BOJA	97.26 m ²
Superficie construida s/Decreto 218/2005 del BOJA	136.83 m ²

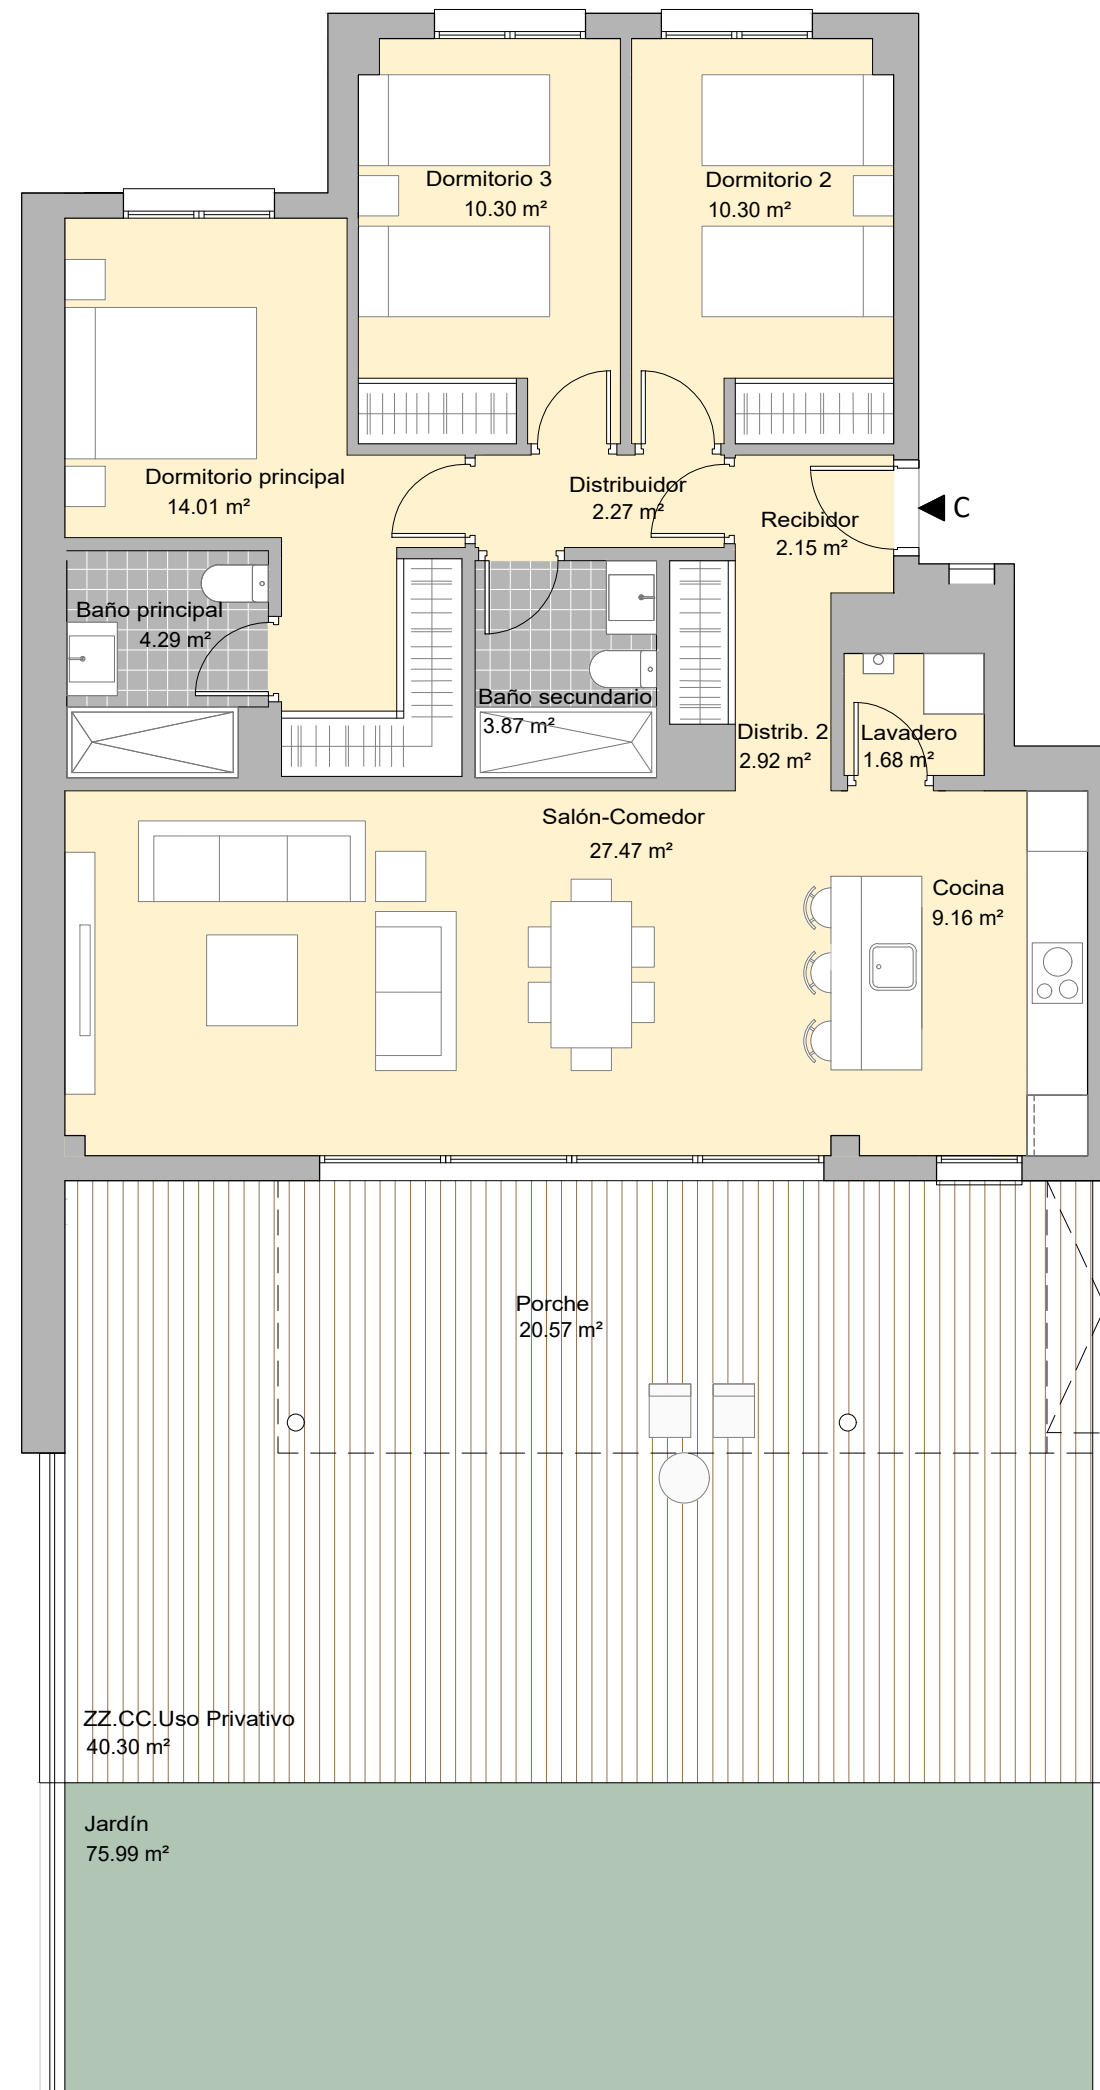

V.08 - ENERO 2024
ESCALA GRÁFICA

