


SITUACIÓN EN EL EDIFICIO

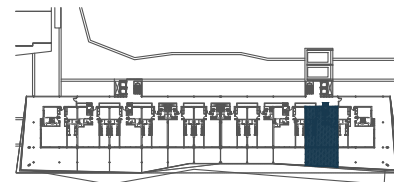

## SEGUNDO "B" / LEVEL 2 "B"

### SUP.CONSTRUIDA / BUILT AREA

Cerrada vivienda / Built: 108,19 m<sup>2</sup>

Lavadero / Laundry: 3,38 m<sup>2</sup>

Terraza / Terrace: 48,81 m<sup>2</sup>

SUP. TOTAL CONSTRUIDA:


**TOTAL BUILT AREA 160,38 m<sup>2</sup>**

**DELUXE**  
**CARAT**



BY RESERVA DEL HIGUERÓN  
PRIVÉ

QUALITY AND BALANCE


ESCALA GRAFICA

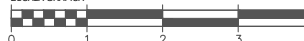

Las Superficies expresadas, el dimensionado de pilares, la situación de bajantes y conductos de ventilación podrán experimentar leves variaciones durante la ejecución de la obra por exigencias técnicas, jurídicas o municipales. Algún giro de puerta y la distribución de aparatos sanitarios y cocina podrá sufrir alguna variación, siendo el vuelo de la misma un elemento a valorar en la elección de calidades extras. El mobiliario es meramente informativo y los materiales serán los representados en la memoria de calidades.

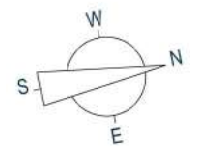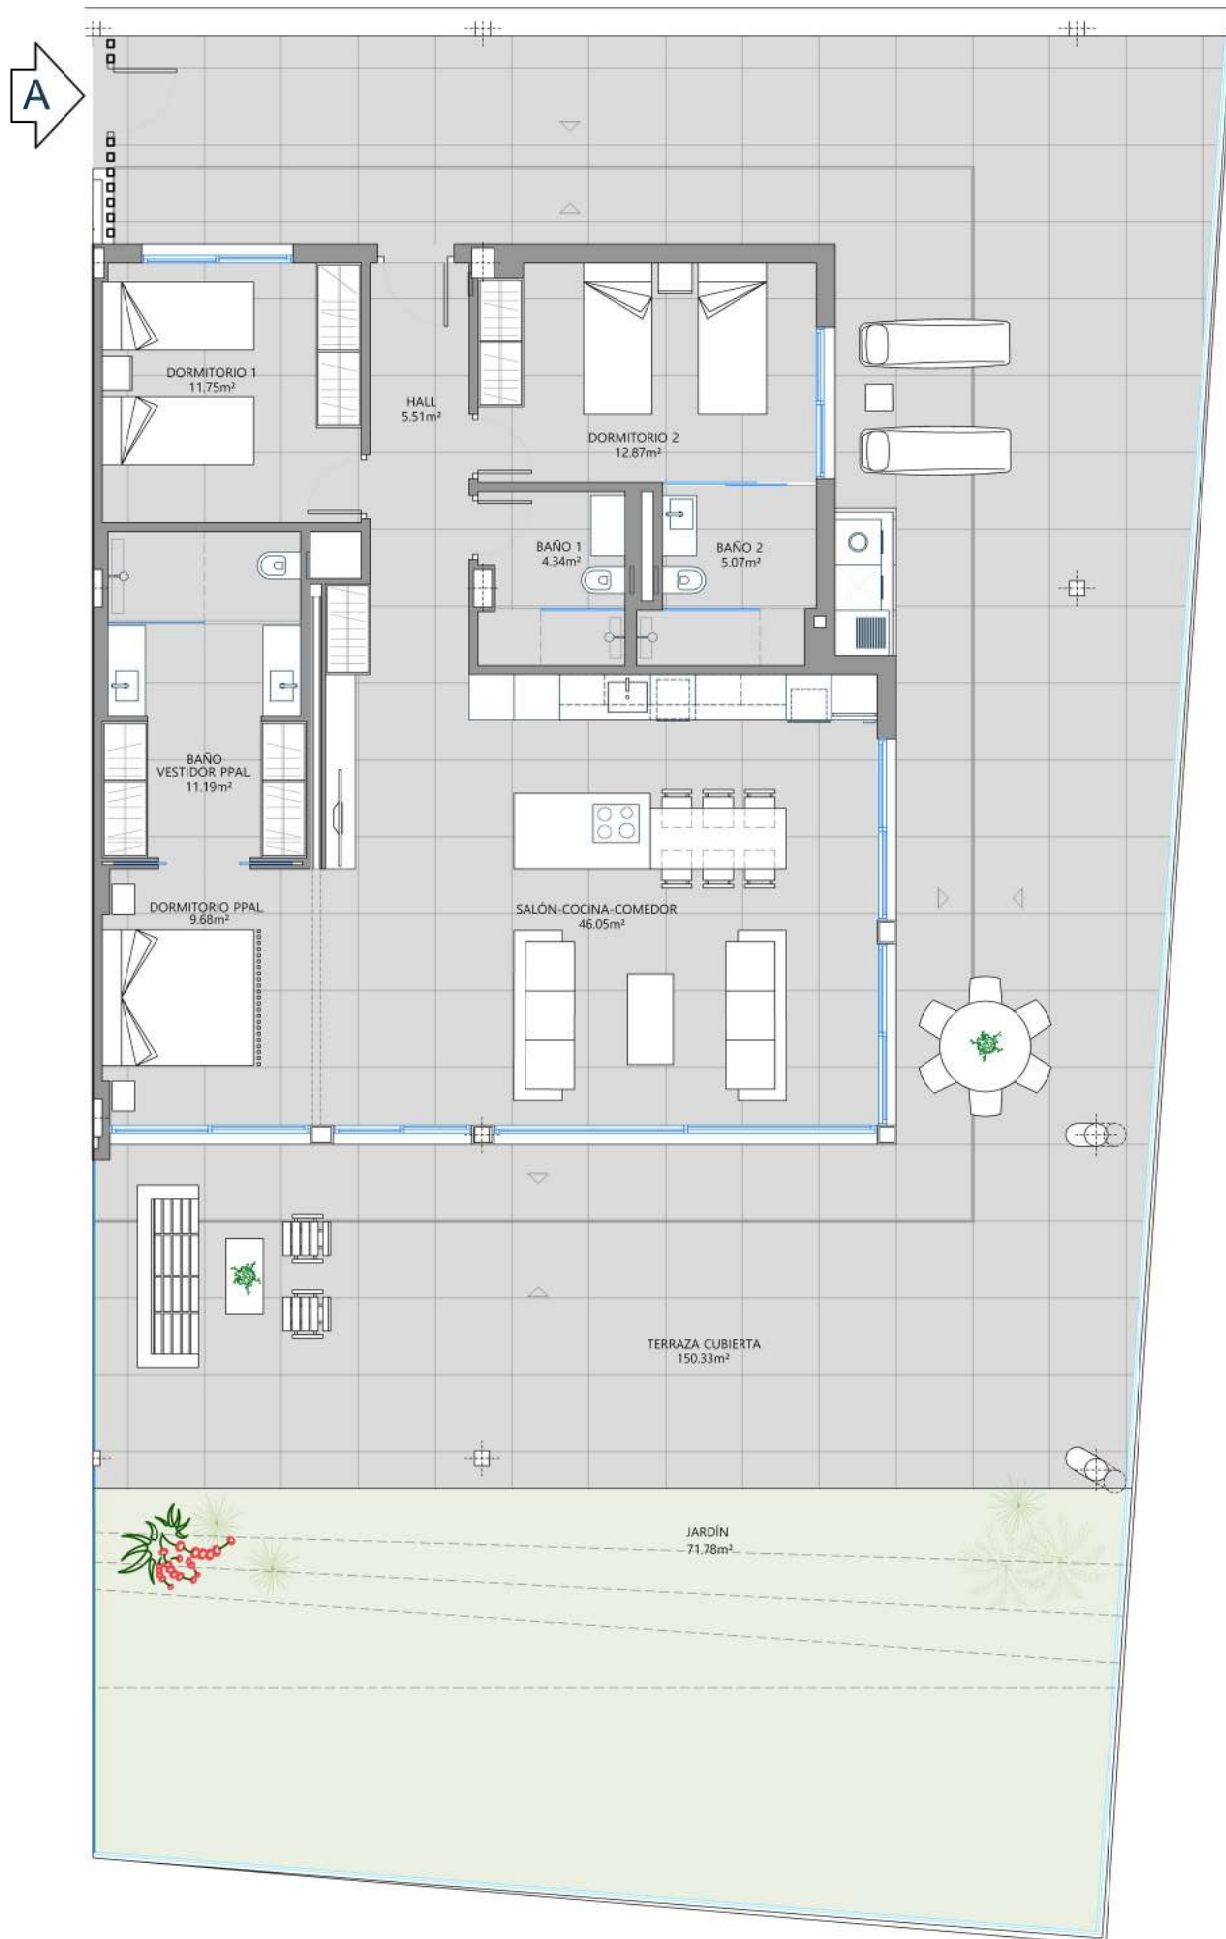

SITUACIÓN EN EL EDIFICIO

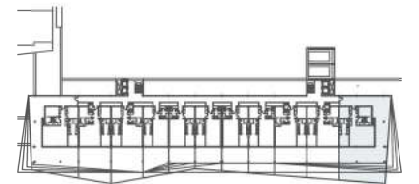


**BAJO "A" / LEVEL 0 "A"**



**SUP.CONSTRUIDA / BUILT AREA**

Cerrada vivienda / Built:	122,08 m <sup>2</sup>
Lavadero / Laundry:	1,60 m <sup>2</sup>
Terraza / Terrace:	154,98 m <sup>2</sup>
Jardín privado / Private garden:	73,40 m <sup>2</sup>
<b>SUP. TOTAL CONSTRUIDA:</b>	<b>352,06 m<sup>2</sup></b>
<b>TOTAL BUILT AREA</b>	<b>352,06 m<sup>2</sup></b>


**DELUXE**  
**CARAT**  
 BY RESERVA DEL HIDUERÓN  
 -PAIS-  
 QUALITY AND BALANCE

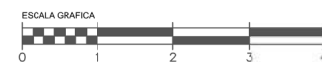

Las Superficies expresadas, el dimensionado de pilares, la situación de bajantes y conductos de ventilación podrán experimentar leves variaciones durante la ejecución de la obra por exigencias técnicas, jurídicas o municipales. Algún grito de puerta y la distribución de aparatos sanitarios y cocina podrá sufrir alguna variación, siendo el vuelo de la misma un elemento a valorar en la elección de calidades extras. El mobiliario es meramente informativo y los materiales serán los representados en la memoria de calidades.

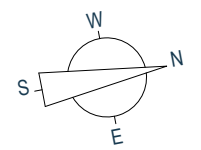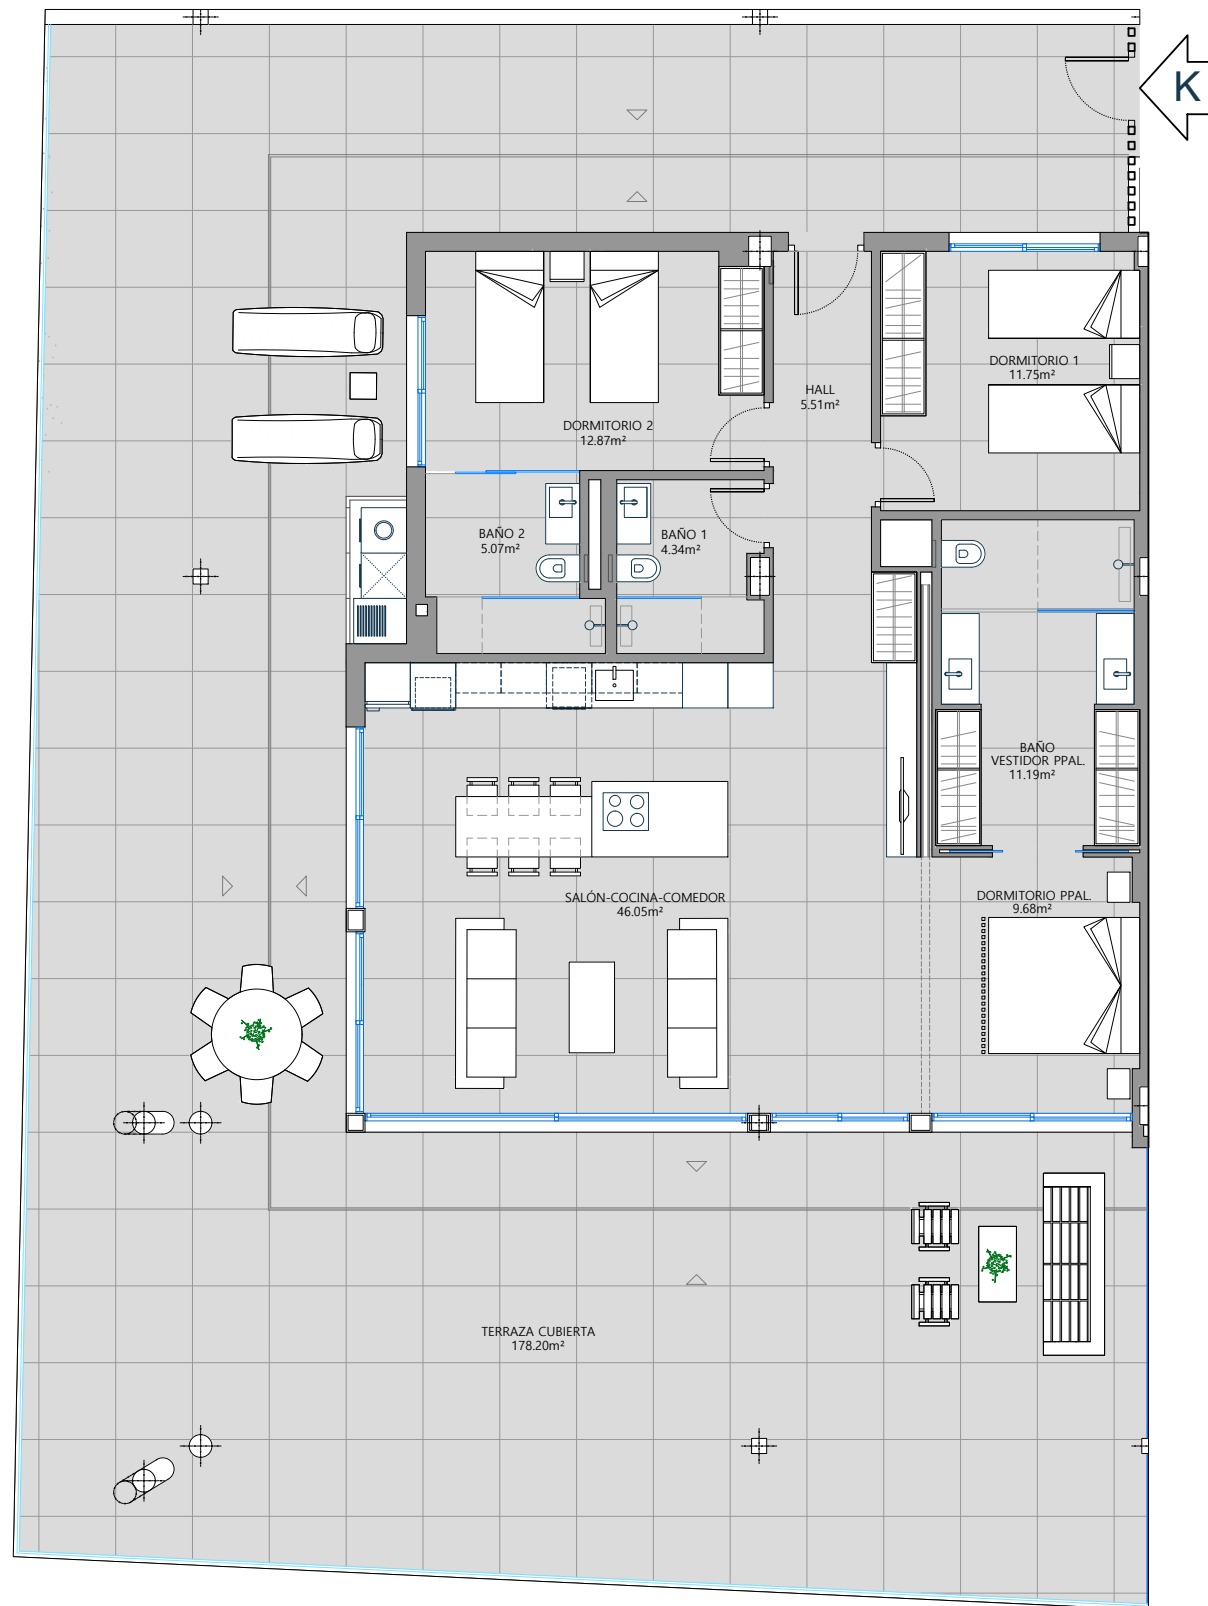

SITUACIÓN EN EL EDIFICIO

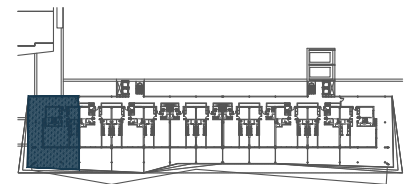


**PRIMERO "K" / LEVEL 1 "K"**

**SUP.CONSTRUIDA / BUILT AREA**

Cerrada vivienda / Built:	122,08 m <sup>2</sup>
Lavadero / Laundry:	1,60 m <sup>2</sup>
Terraza / Terrace:	184,08 m <sup>2</sup>

<b>SUP. TOTAL CONSTRUIDA:</b>	
<b>TOTAL BUILT AREA</b>	<b>307,76 m<sup>2</sup></b>

**DELUXE**  
**CARAT**  
 BY RESERVA DEL FIGUERÓN  
 047VE  
 QUALITY AND BALANCE

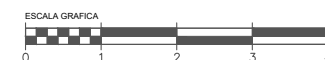

ESCALA GRAFICA  
 0 1 2 3 4  
 Las Superficies expresadas, el dimensionado de pilares, la situación de bajantes y conductos de ventilación podrán experimentar leves variaciones durante la ejecución de la obra por exigencias técnicas, jurídicas o municipales. Algún giro de puerta y la distribución de aparatos sanitarios y cocina podrá sufrir alguna variación, siendo el vuelo de la misma un elemento a valorar en la elección de calidades extras.  
 El mobiliario es meramente informativo y los materiales serán los representados en la memoria de calidades.